

Agenzia del Territorio
CATASTO FABBRICATI
Ufficio Provinciale di
Firenze

Dichiarazione protocollo n. FI0250509 del 07/10/2004

Planimetria di u.i.u. in Comune di Firenze

Via Lorenzo Il Magnifico

civ. 38

Identificativi Catastali:

Sezione:

Foglio: 76

Particella: 42

Subalterno: 535

Compilata da:
Diomajuta Giovanni

Iscritto all'albo:
Architetto Dipendente Pubblico


Prov.

N.

Scheda n. 1 Scala 1:200

PIANO QUARTO

H. 3.00 ml.

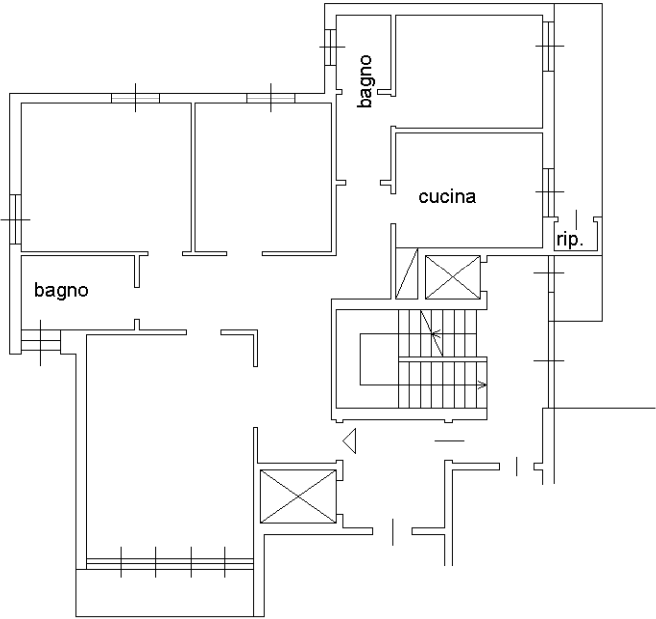

Via Lorenzo il Magnifico



0 1 2 3 4 5 10



Catasto dei Fabbricati - Situazione al 04/04/2024 - Comune di FIRENZE(D612) - < Foglio 76 Particella 42 Subalterno 535 >
VIA LORENZO IL MAGNIFICO n. 38 Piano 4

Agenzia del Territorio
CATASTO FABBRICATI
Ufficio Provinciale di
Firenze

Dichiarazione protocollo n. FI0250509 del 07/10/2004

Planimetria di u.i.u. in Comune di Firenze

Via Lorenzo Il Magnifico

civ. 38

Identificativi Catastali:

Sezione:

Foglio: 76

Particella: 42

Subalterno: 536

Compilata da:
Diomajuta Giovanni



Iscritto all'albo:
Architetto Dipendente Pubblico

Prov.


N.

Scheda n. 1 Scala 1:200

PIANO 1° SEMINTERRATO
H. 2.50 ml.

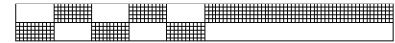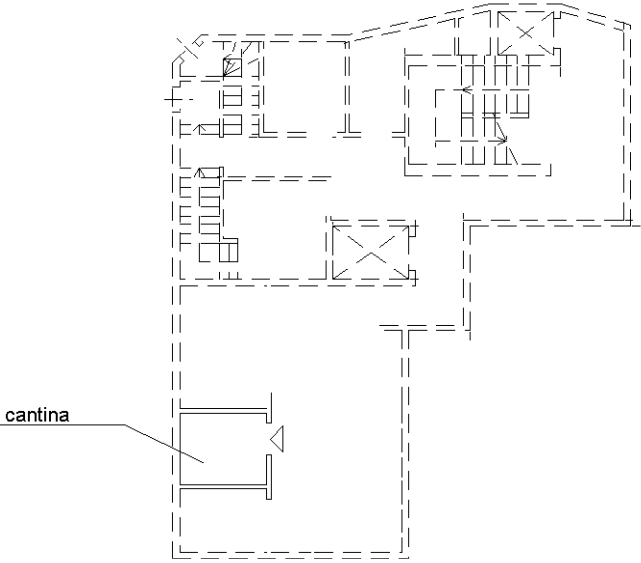

0 1 2 3 4 5 10

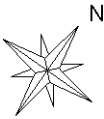

Catasto dei Fabbricati - Situazione al 04/04/2024 - Comune di FIRENZE(D612) - < Foglio 76 Particella 42 Subalterno 536 >
VIA LORENZO IL MAGNIFICO n. 38 Piano S1