

MODULARIO
F. - Cat. S. 7. - 344




MINISTERO DELLE FINANZE
DIREZIONE GENERALE DEL CATASTO E DEI SERVIZI TECNICI ERARIALI
Nuovo CATASTO EDILIZIO URBANO
(R. DECRETO-LEGGE 13 APRILE 1939, N. 659)

Mod. A (Nuovo Catasto Edilizio Urbano)

Lire 30

Planimetria dell'immobile situato nel Comune di PADOVA Via Maurana Telgimugh 8
Data SIEP 1.p.a. Via E. degli Stangheri 29
Allegata alla dichiarazione presentata all'Ufficio Tecnico Erariale di PADOVA


COMUNE DI PADOVA
ACTID. EQ. ADI. MAP. 621
M.C.F.U. SEZ. 3 FIG. 9 ALLEGATO C

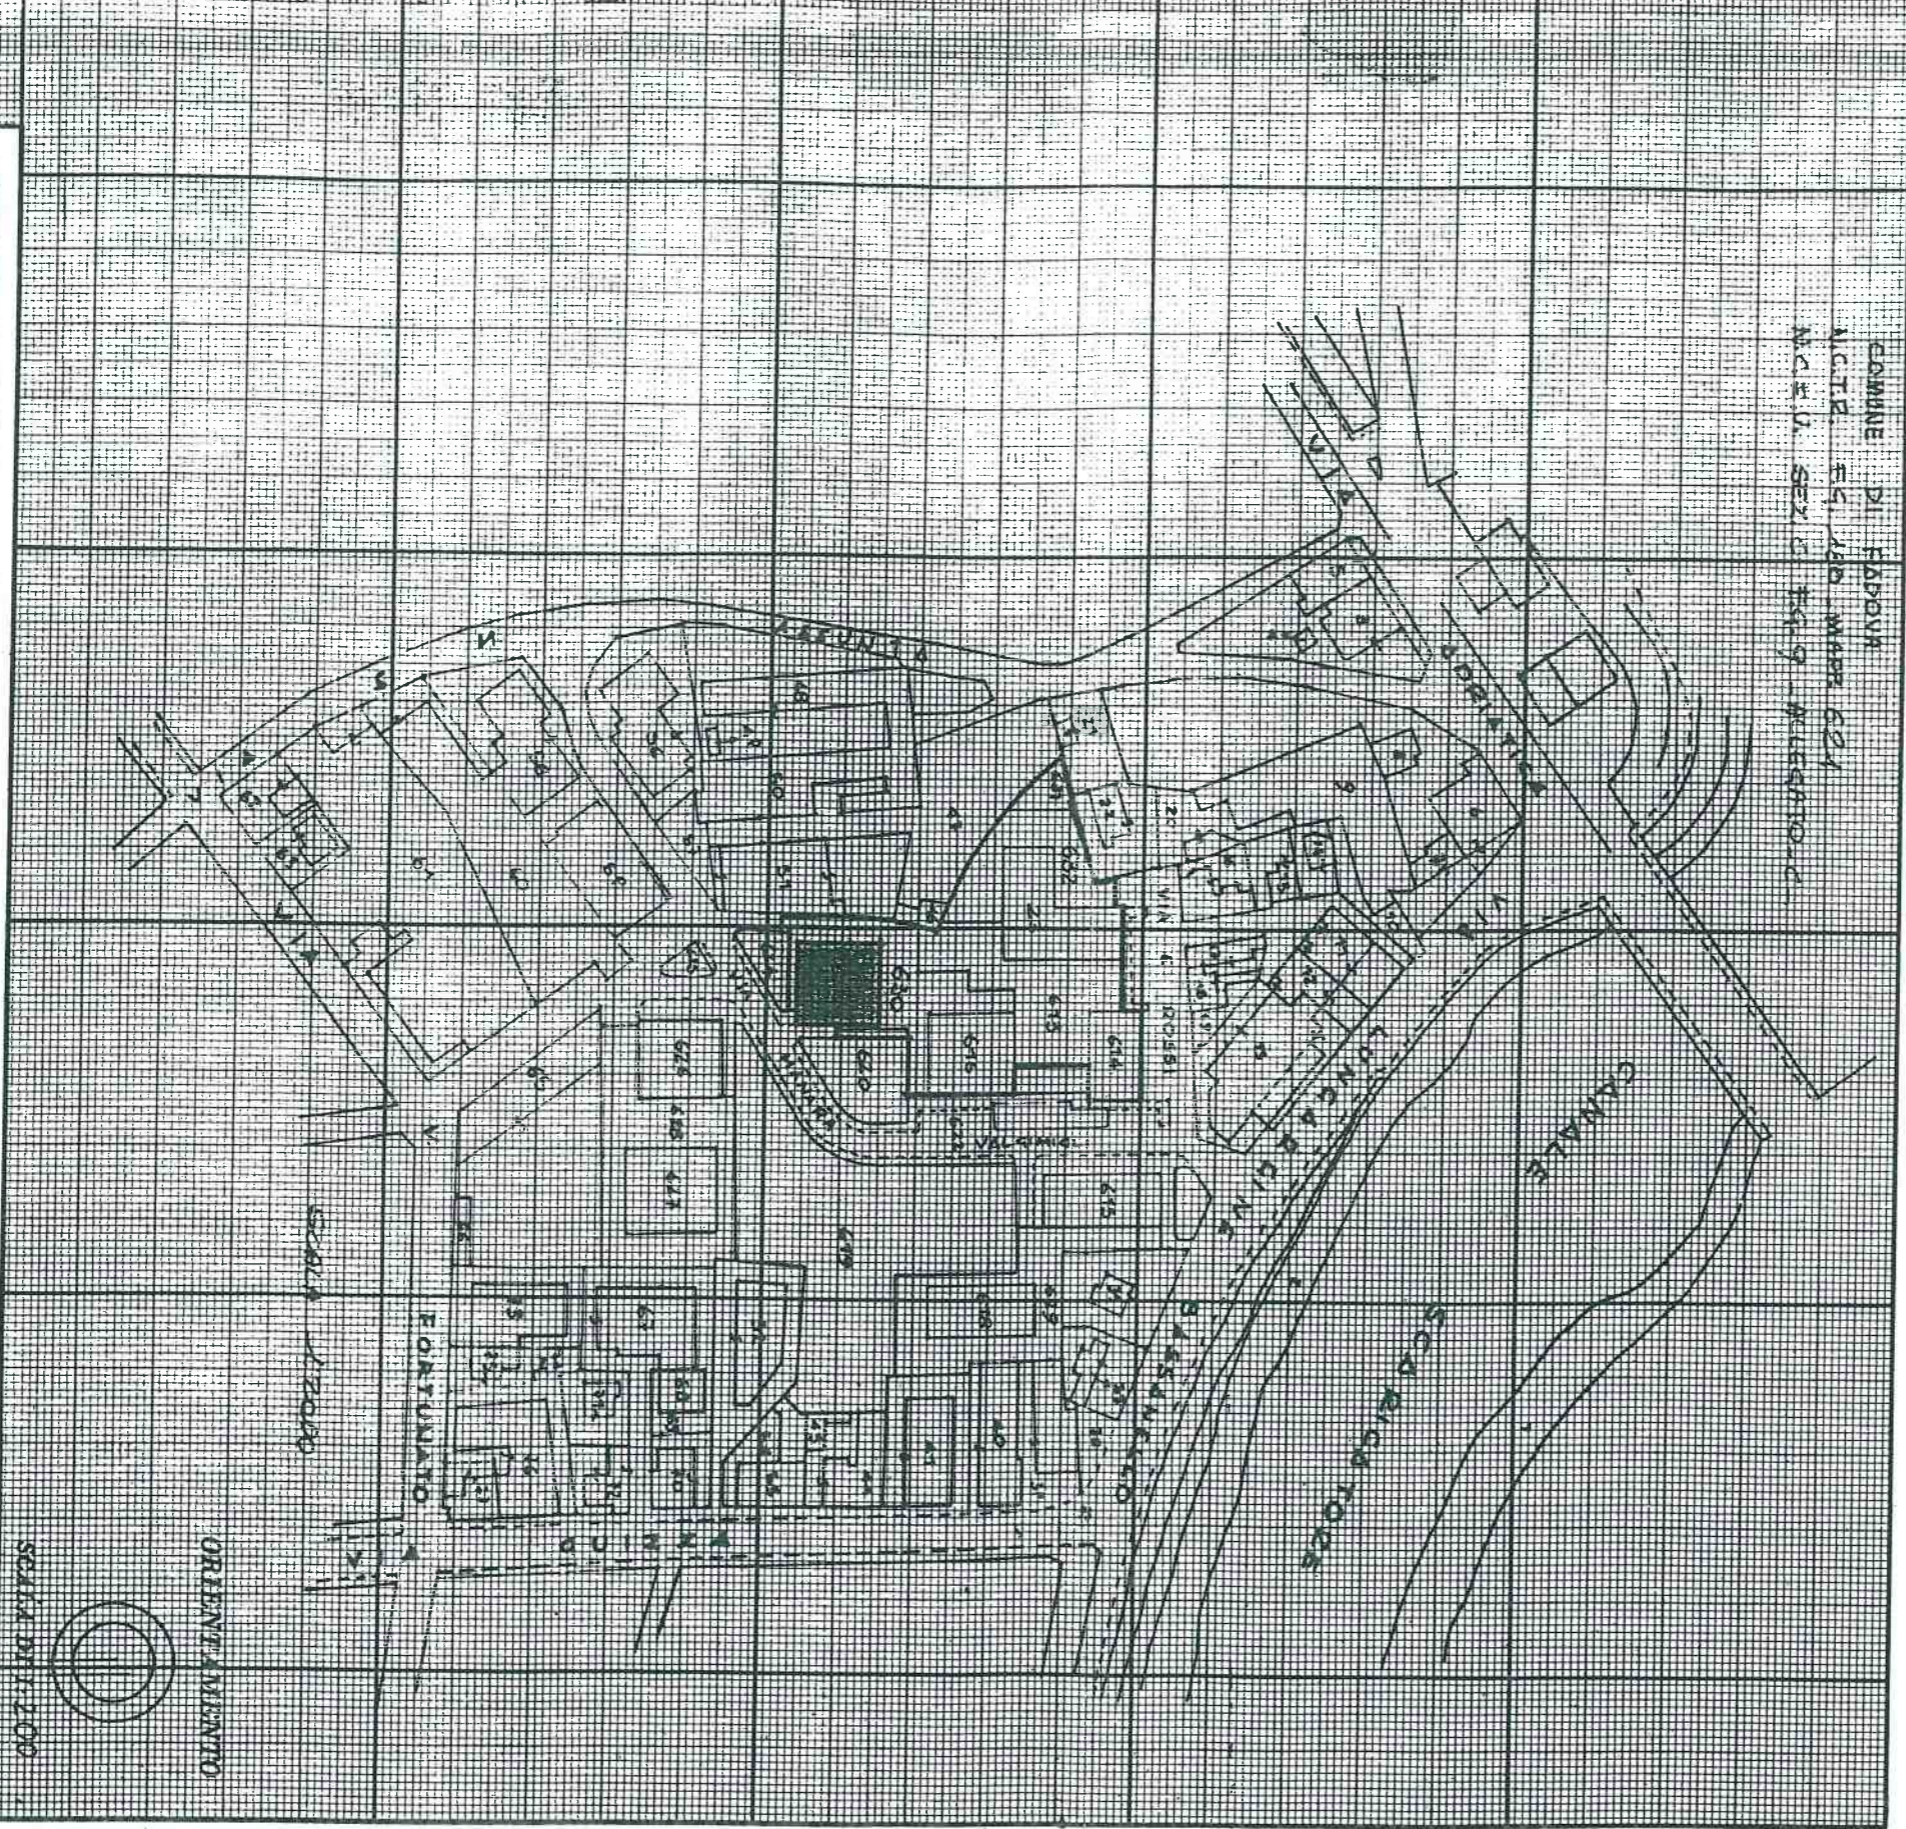

SPAZIO RISERVATO PER LE ANNOTAZIONI D'UFFICIO

DATA 19 AGO. 1980
PROT. No 4932

maaph. F10 sub. 1

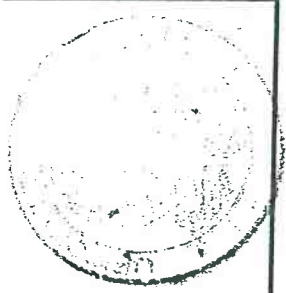


Compiata dall'ingegnere Mario Liscio (Trib. Provinciale cognome del tecnico)

Iscritto all'Albo degli ingegneri della Provincia di PADOVA

DATA 1. luglio 1980

Firma: Mario Liscio

ACCETTABILE

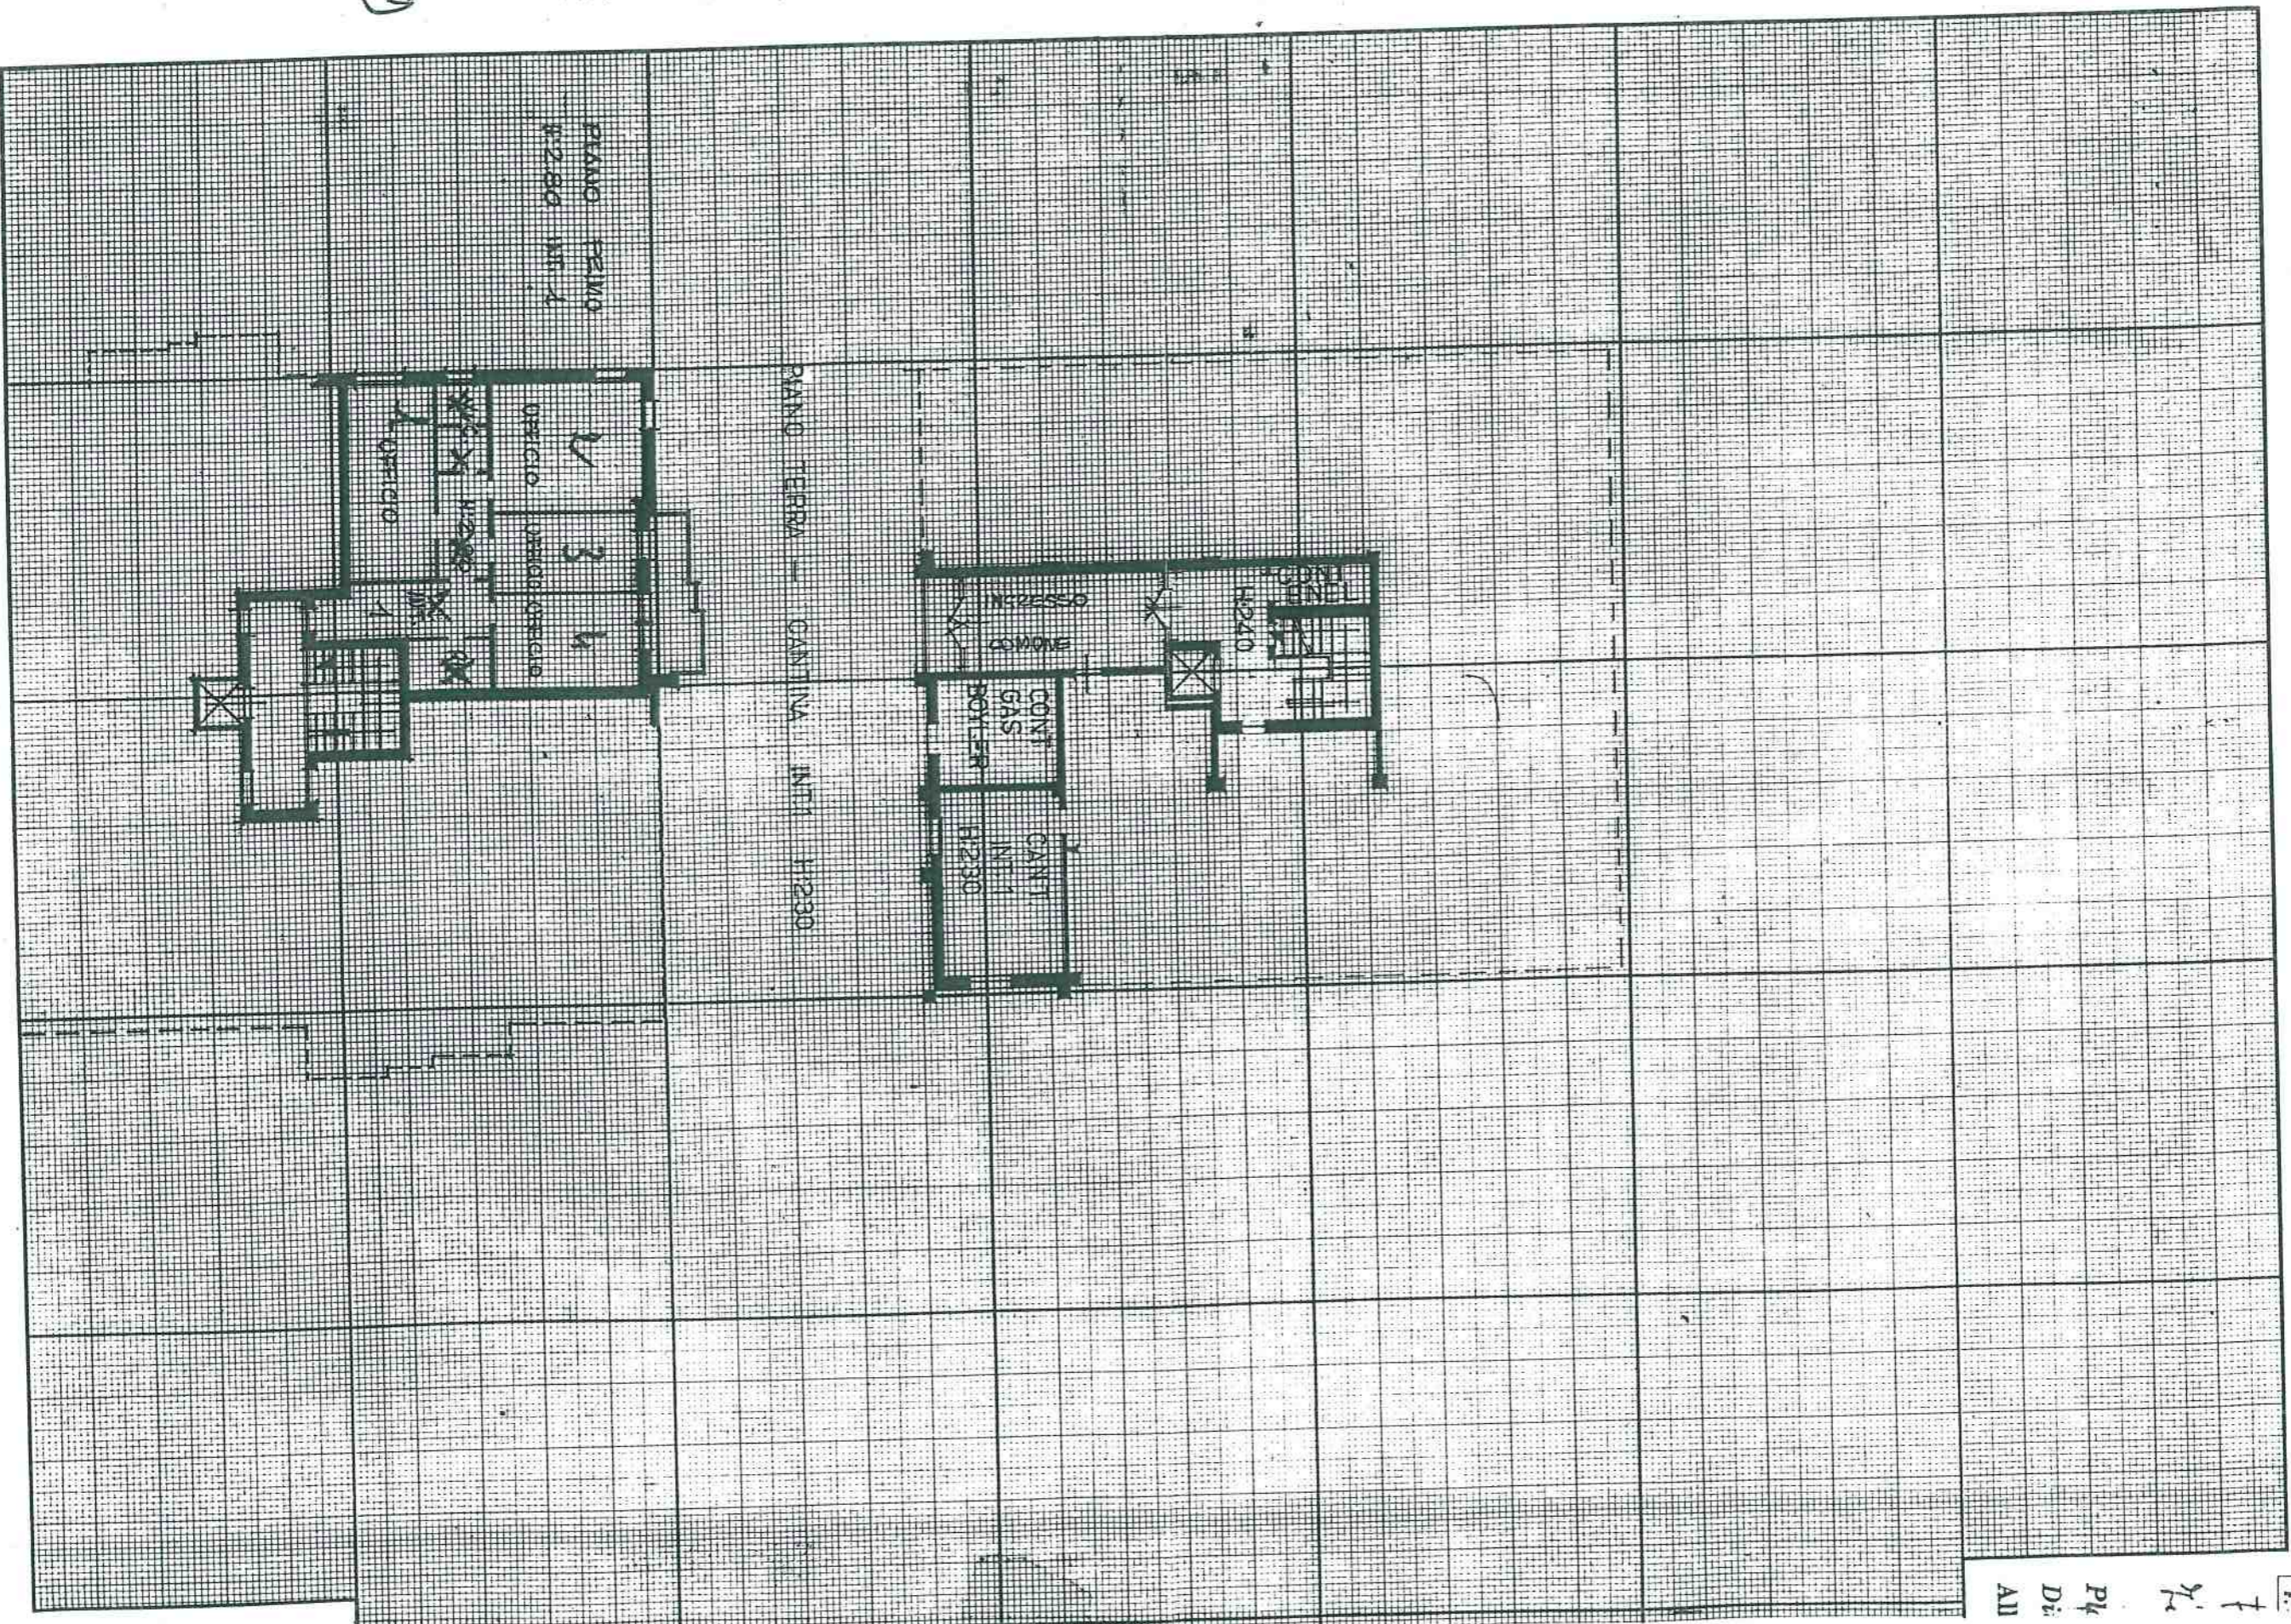

6

9