

**Agenzia del Territorio
CATASTO FABBRICATI
Ufficio Provinciale di
Napoli**

Dichiarazione protocollo n. NA0667496 del 28/10/2005

Planimetria di u.i.u. in Comune di Napoli

Via Riviera Di Chiaia

civ. 66/A

Identificativi Catastali:

Sezione: CHI
Foglio: 13
Particella: 132
Subalterno: 11

Compilata da:
Sarno Carlo

Iscritto all'albo:
Geometri

Prov. Napoli

N. 5513


Scheda n. 1

Scala 1:100

NEGOZIO
PIANO TERRA


990034003

ALTRA DITTA

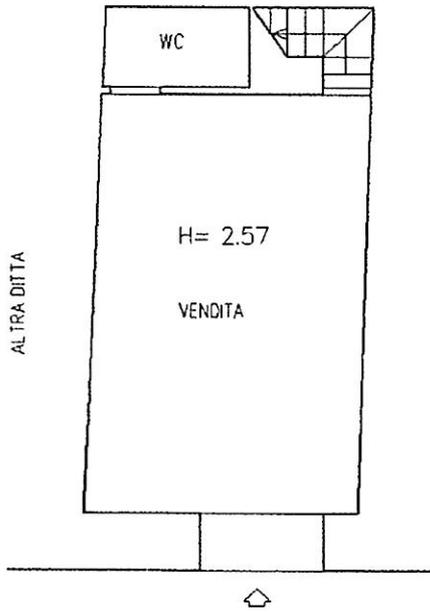

ALTRA DITTA

RIVIERA DI CHIAIA 66/A

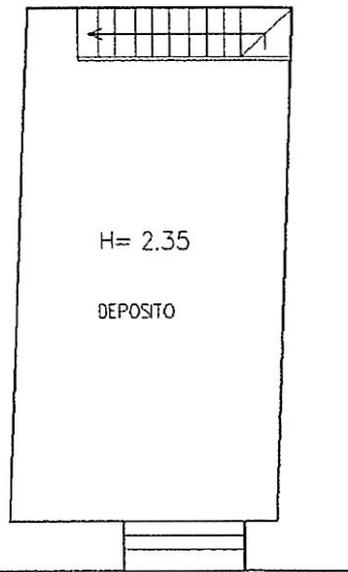

SOPPALCO



Ultima planimetria in atti

Data: 04/08/2023 - n. T53626 - Richiedente: GGLDNC72C20F839V

Totale schede: 1 - Formato di acquisizione: A4(210x297) - Formato stampa richiesto: A4(210x297)

Catasto dei Fabbricati - Situazione al 04/08/2023 - Comune di NAPOLI(F839) - < Sez. urbana CHI - Foglio 13 - Particella 132 - Subalterno 11 >
GRADONI DI CHIAIA n. 66/A Piano T