


Agenzia delle Entrate
CATASTO FABBRICATI
Ufficio Provinciale di
Macerata

Dichiarazione protocollo n. _____ del _____	
Comune di Esanatoglia	
Corso Vittorio Emanuele II	civ. 36
Identificativi Catastali: Sezione: Foglio: 17 Particella: 359 Subalterno: 1	Compilata da: Santini Roberto Iscritto all'albo: Geometri Prov. Ancona N. 1944

Planimetria
Scheda n. 1 Scala 1:200

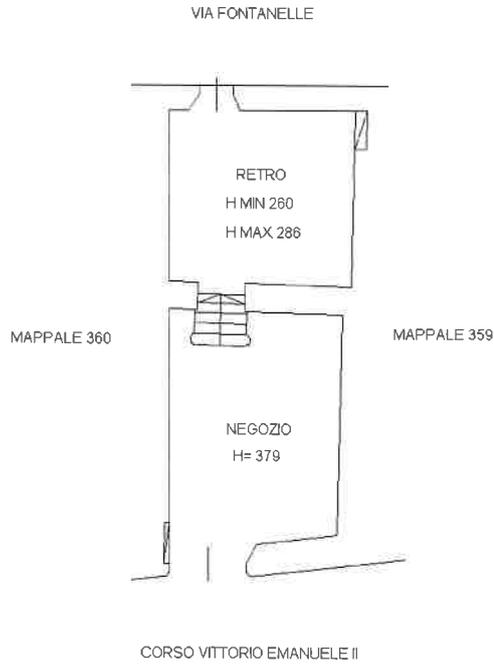

PIANO TERRA

