

Mod. B (Nuovo Catasto Edilizio Urbano)

MINISTERO DELLE FINANZE
DIREZIONE GENERALE DEL CATASTO E DEI SERVIZI TECNICI ERARIALI
NUOVO CATASTO EDILIZIO URBANO


(R. DECRETO-LEGGE 13 APRILE 1959, N. 652)

Planimetria dell'immobile situato nel Comune di VENEZIA - MALCHERA Via

Ditta S. M. S. Venezia Edilizia C.A.

Allegata alla dichiarazione presentata all'Ufficio Tecnico Erariale di VENEZIA

N. 609450

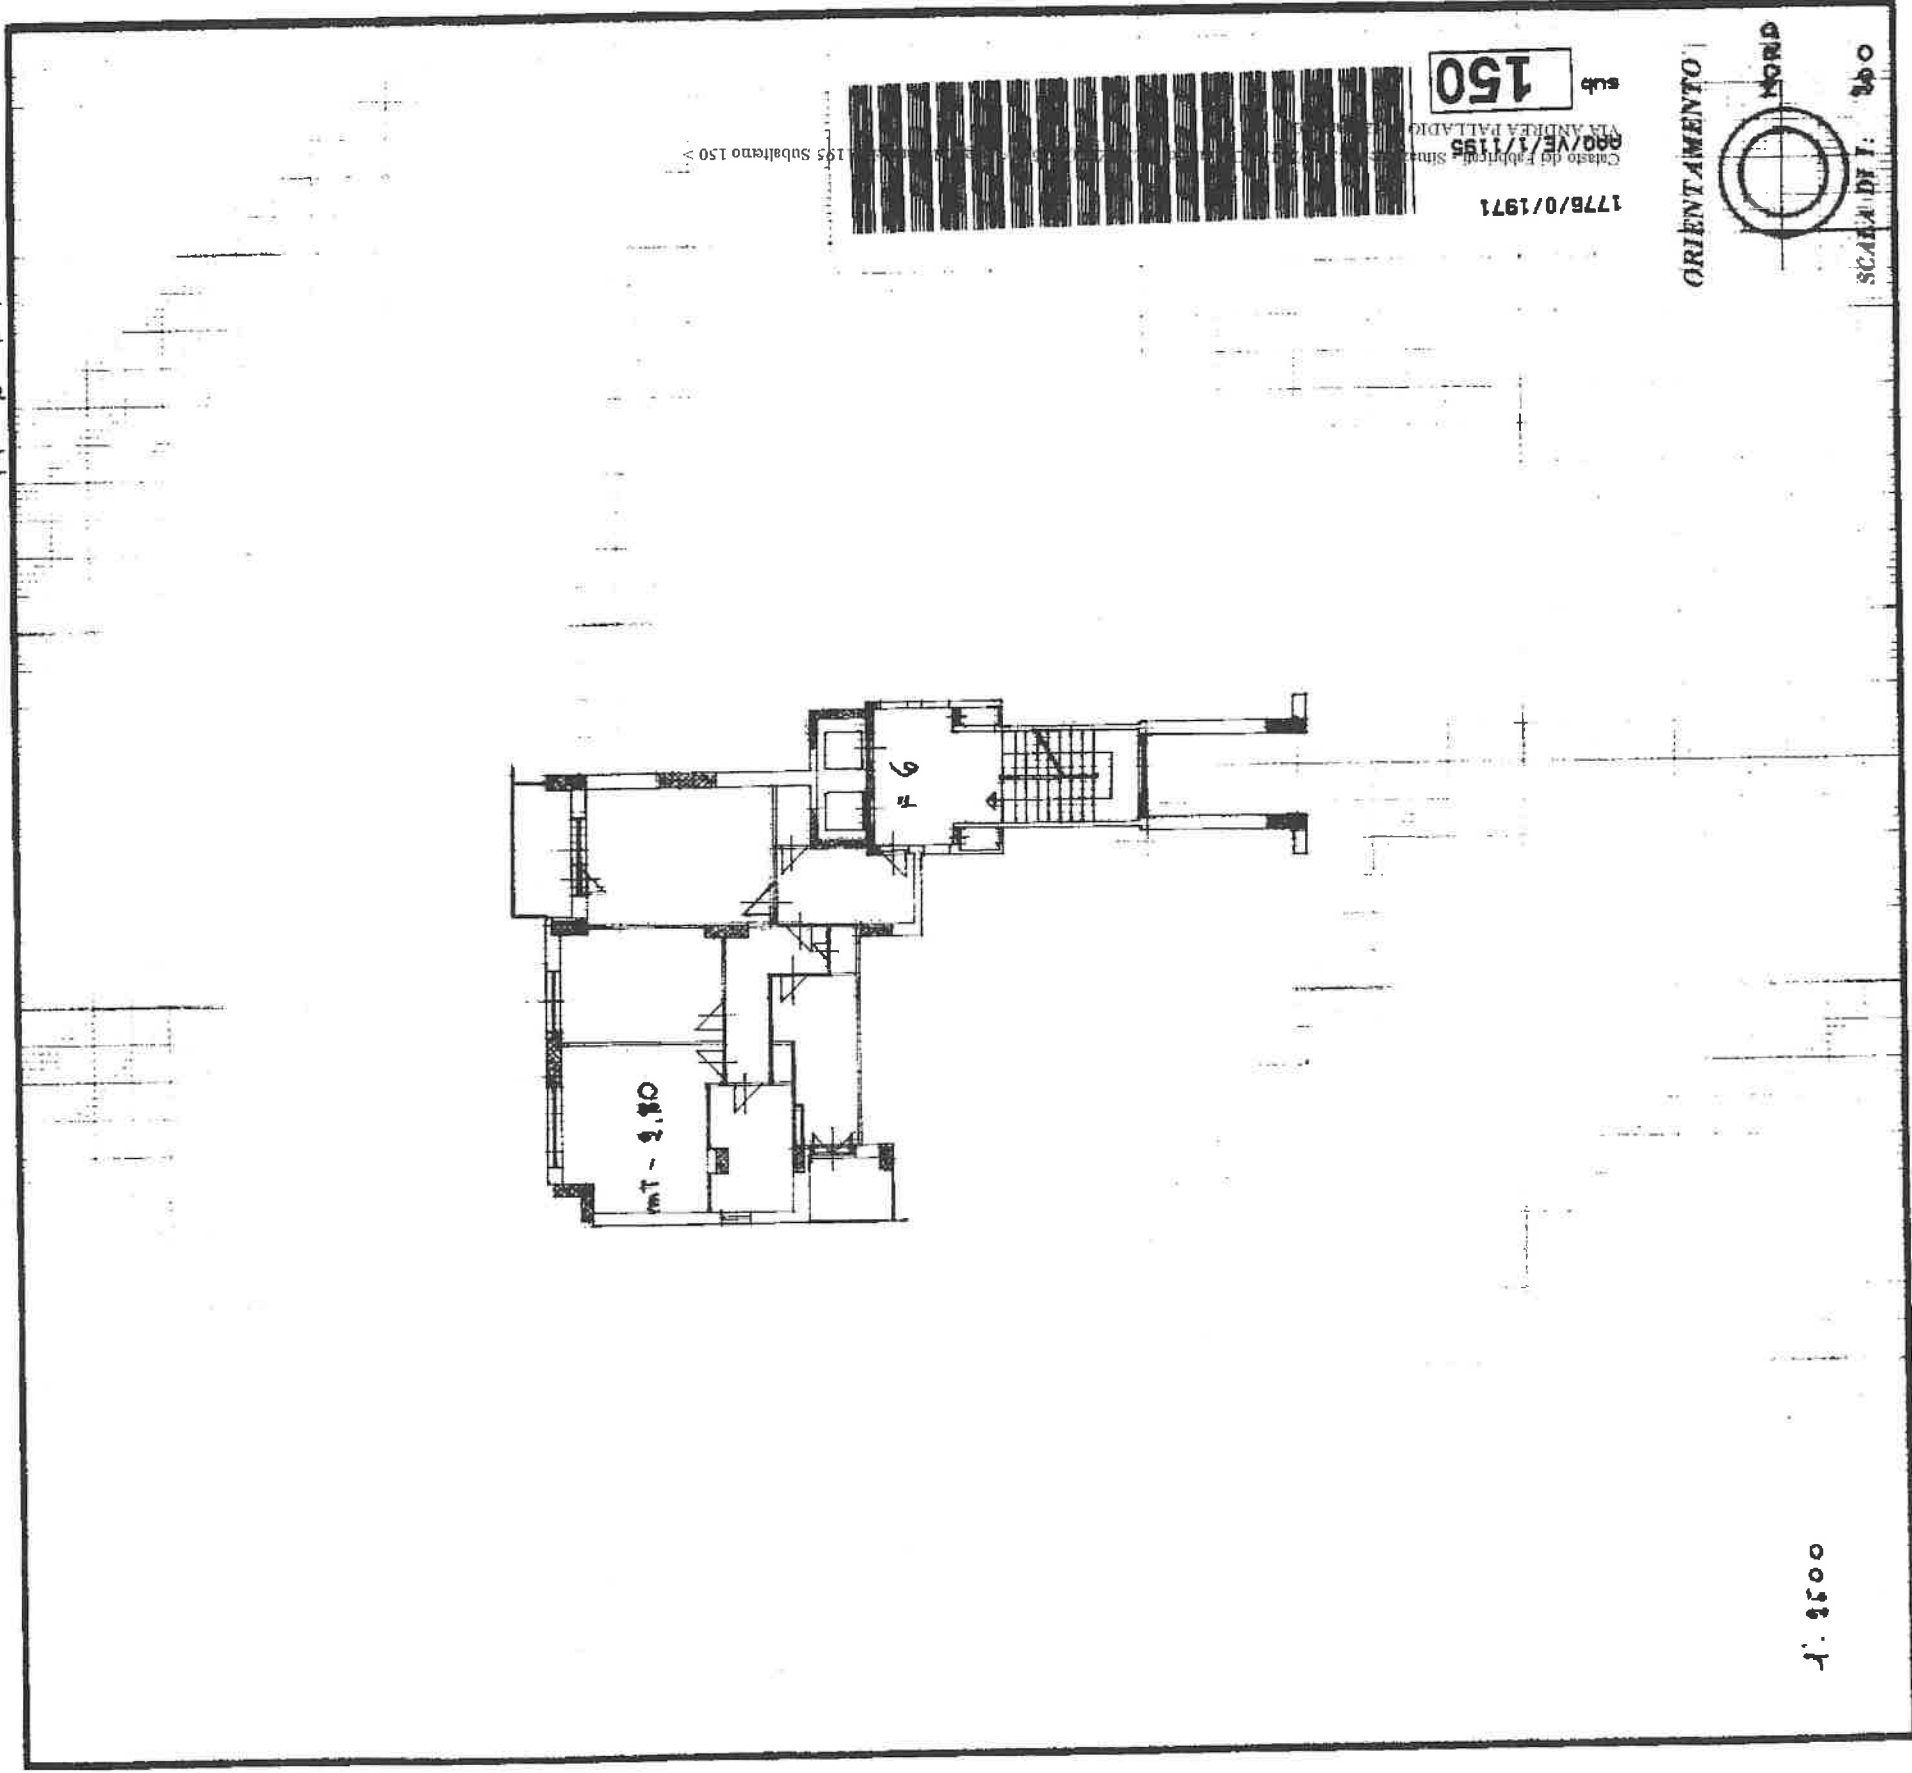

SPAZIO RISERVATO PER LE ANNOTAZIONI D'UFFICIO	
DATA PROT. N.º	1776
Compilata dal <u>(Titolo, nome e cognome del tecnico)</u> <u>ING. ANNIBALE ZAPPASODI</u> <u>Iscritto all'Albo degli Ingegneri n. 312</u> <u>della Provincia di ASCOLI PICENO</u>	
DATA	<u>15/04/1971</u>
Firma:	<u>Ing. Annibale Zappasodi</u>

U. N. P. - TREVISO

