

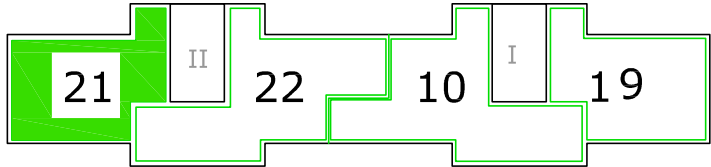


ABITAZIONE interno 21 - piano Quarto - scala II


Rappresentazione come da RILIEVO ottobre 2013

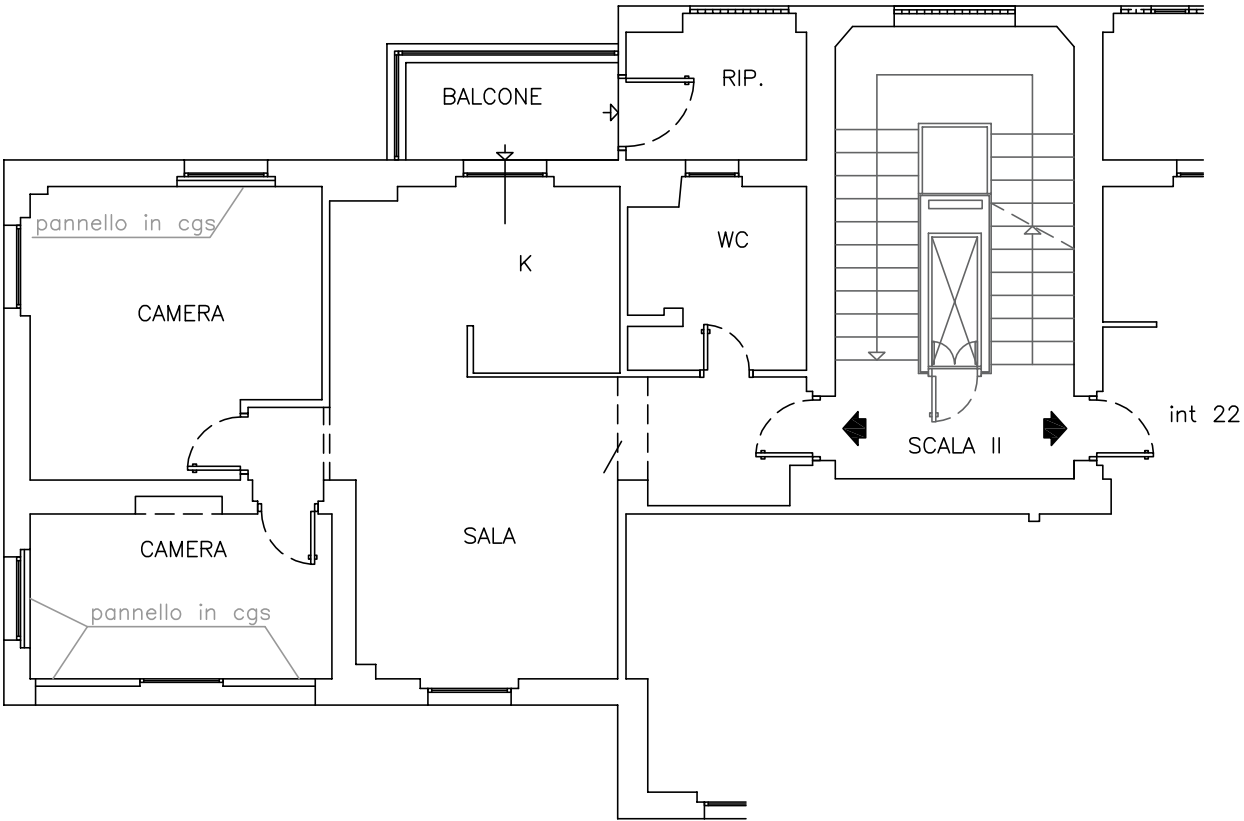

Pal A

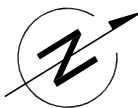


Stralcio PROGETTO prot 34187 del 1951 - PIANO TIPO

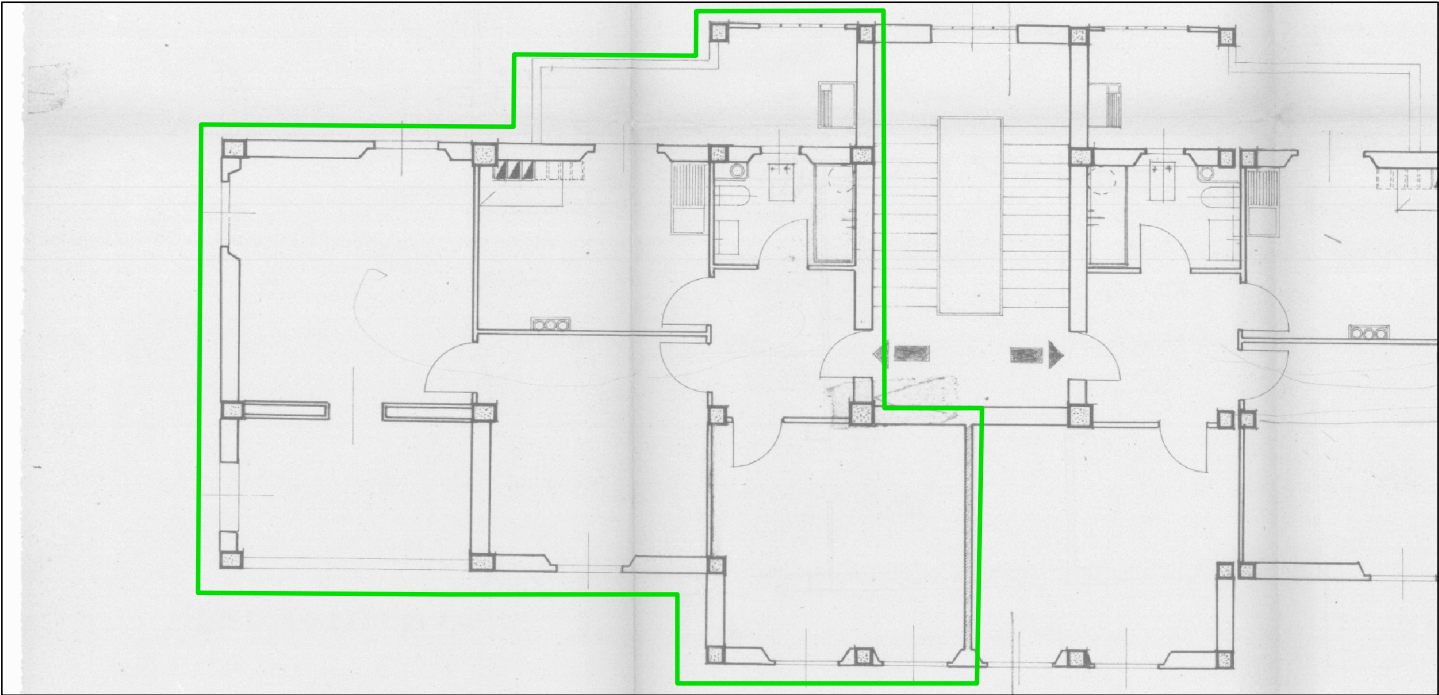


Stralcio planimetria CATASTALE del 15/03/1967

fg 194 - part 154 - sub 21

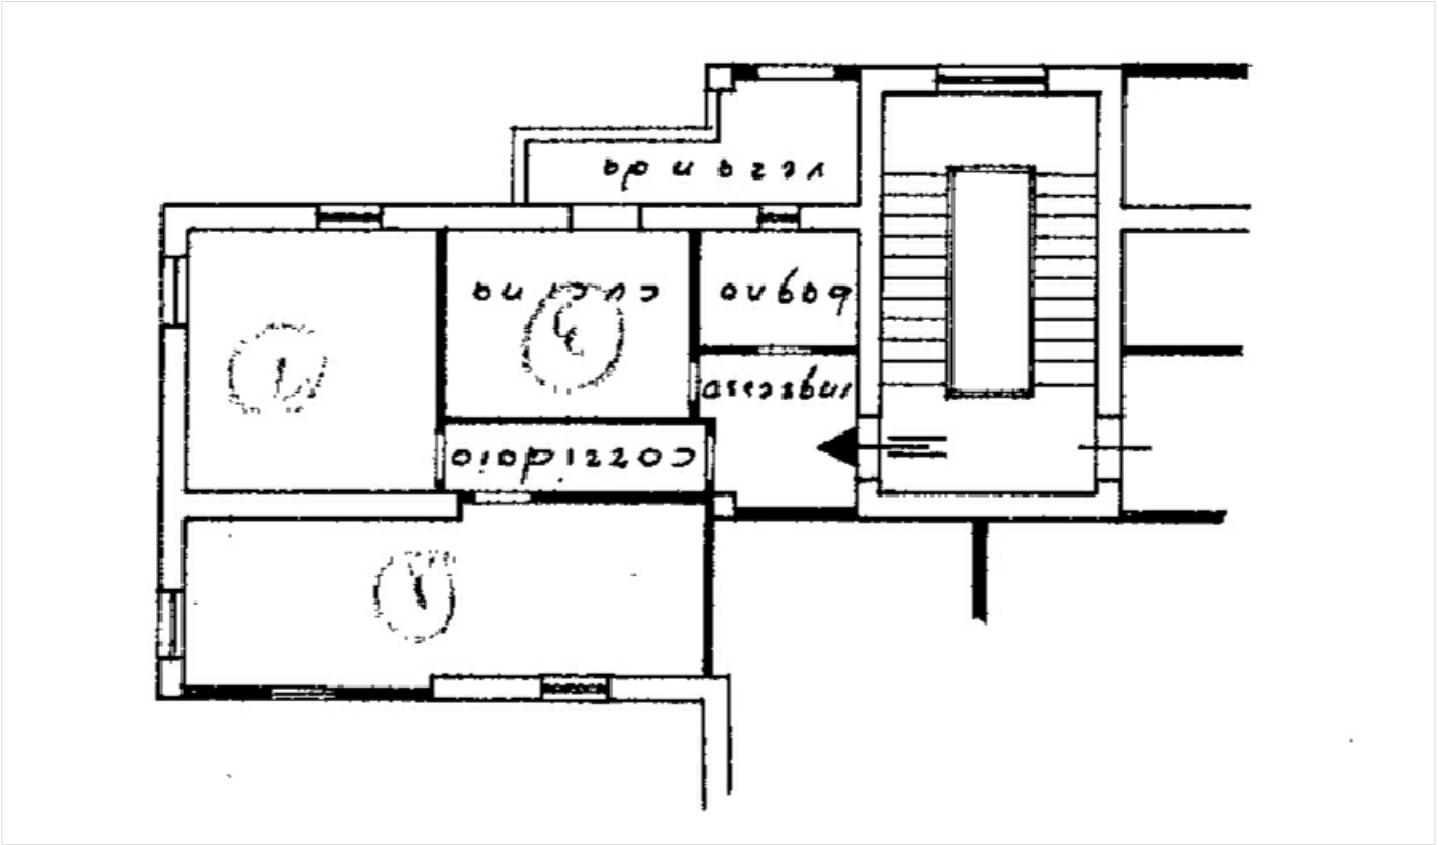

DIFFORMITA' RILEVATE

- Difformità non legittime da rimuovere
- Difformità oggetto di Domanda di Condonò
- Difformità esterne sanabili
- Cessione vano
- Accorpamento vano

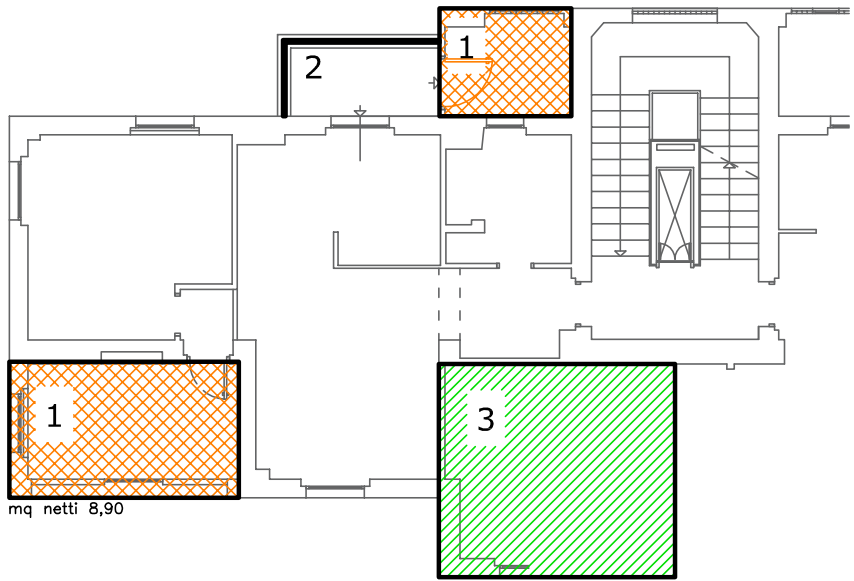

1 - Ampliamento a destinazione residenziale per sup netta totale di circa mq 12,90. Domanda di Condonò 87/238844/7 richiesta per una superficie residenziale di mq 9,60. Si consiglia la presentazione di documentazione aggiuntiva completa di visura storica, planimetria aggiornata, modulo-descrizione lavori - foto e relazione esplicativa Richiesta di ulteriore sot in tipologia 7 per opere interne con cessione di vano (in difformità al progetto e visibili dalla planimetria del 1967)

2 - Infisso a chiusura balcone non evidenziato

- 4 - (opere di manutenzione straordinaria MS) Diversa distribuzione interna
- 3 - (opere di manutenzione straordinaria MS) Cessione di un vano

* presso il Catasto:
VISURA Modifica/inserimento di "scala" - "palazzina"
PLANIMETRIA Inserimento "scala-interno-palazzina"
Eliminazione parte della veranda

(eventuali) PRATICHE da PRESENTARE:
-- Docfa con planimetria e inserimento dati
-- Doc aggiuntiva Ufficio Condonò

Dichiarazione protocollo n. del	
Comune di Roma	
Via Trionfale	civ. 8891
Identificativi Catastali:	Compilata da:
Sezione:	Langella Jessica
Foglio: 194	Iscritto all'albo:
Particella: 154	Geometri
Subalterno: 516	Prov. Roma
	N. 10625


Planimetria
Scheda n. 1 Scala 1:100

ABITAZIONE int 21

Piano Quarto - Scala 2 - Edificio A

h = 3,15 m

cortile condominiale

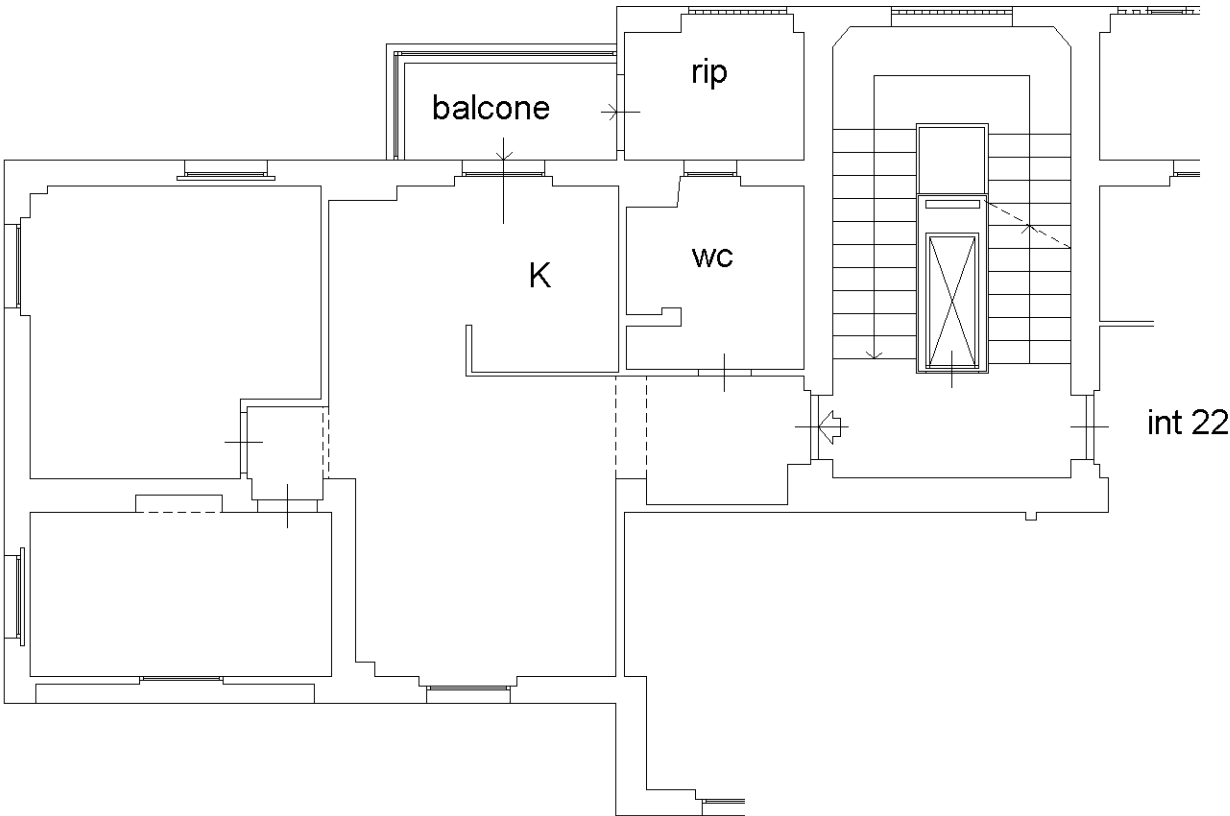

cortile condominiale

