

**Agenzia del Territorio
CATASTO FABBRICATI
Ufficio Provinciale di
Catania**

Dichiarazione protocollo n. CT0001535 del 03/01/2007

Planimetria di u.i.u. in Comune di Motta Sant'anastasia

Contrada Porticatazzo

civ. SNC

Identificativi Catastali:

Sezione:
Foglio: 3
Particella: 279
Subalterno:



Compilata da:
Mazzaglia Domenico
Iscritto all'albo:
Geometri

Prov. Catania

N. 2775

Scheda n. 1

Scala 1:200

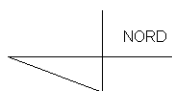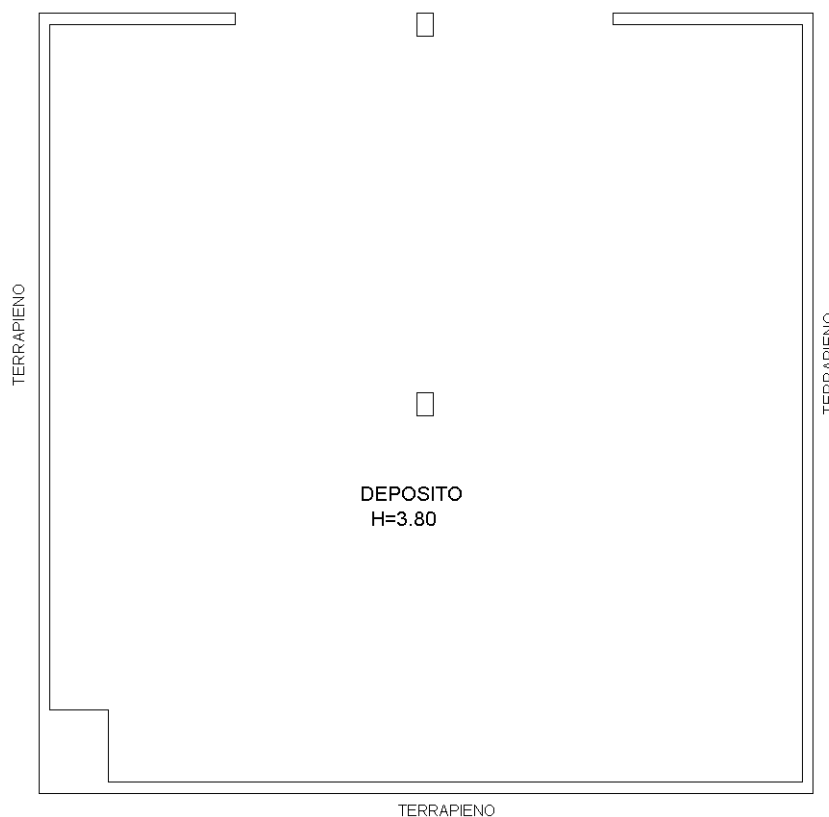

Ultima planimetria in atti

**Agenzia del Territorio
CATASTO FABBRICATI
Ufficio Provinciale di
Catania**

Dichiarazione protocollo n. CT0001535 del 03/01/2007

Planimetria di u.i.u. in Comune di Motta Sant'anastasia

Contrada Porticatazzo

civ. SNC

Identificativi Catastali:

Sezione:

Foglio: 3

Particella: 279

Subalterno:

Compilata da:

Mazzaglia Domenico

Iscritto all'albo:


Geometri

Prov. Catania

N. 2775


Scheda n. 2

Scala 1:500

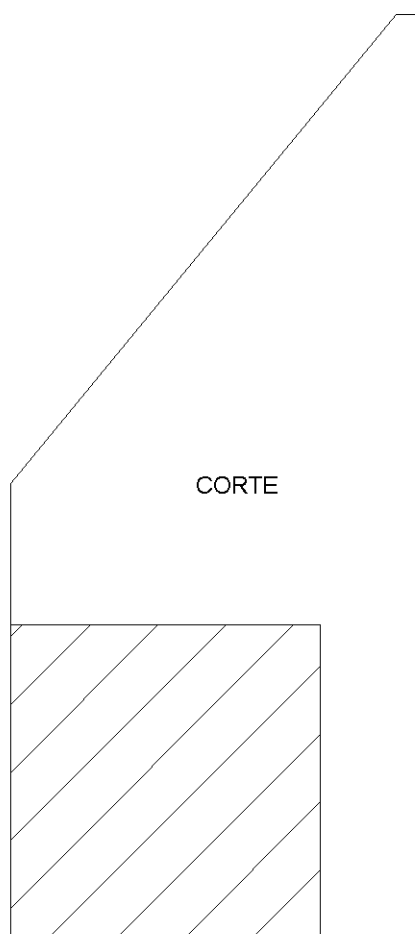

CORTE

PIANO PIANO TERRA

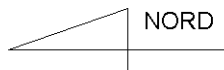

Ultima planimetria in atti