

MODULARIO
F. rig. rend 497




MINISTERO DELLE FINANZE
DIREZIONE GENERALE DEL CATASTO E DEI SS.TT.EE. 126
CATASTO EDILIZIO URBANO (RDL 13-4-1939, n. 652)

MOD. BN (CEU)

LIRE
500

Planimetria di u.i.u. in Comune di Palermo via S.90 civ. 60

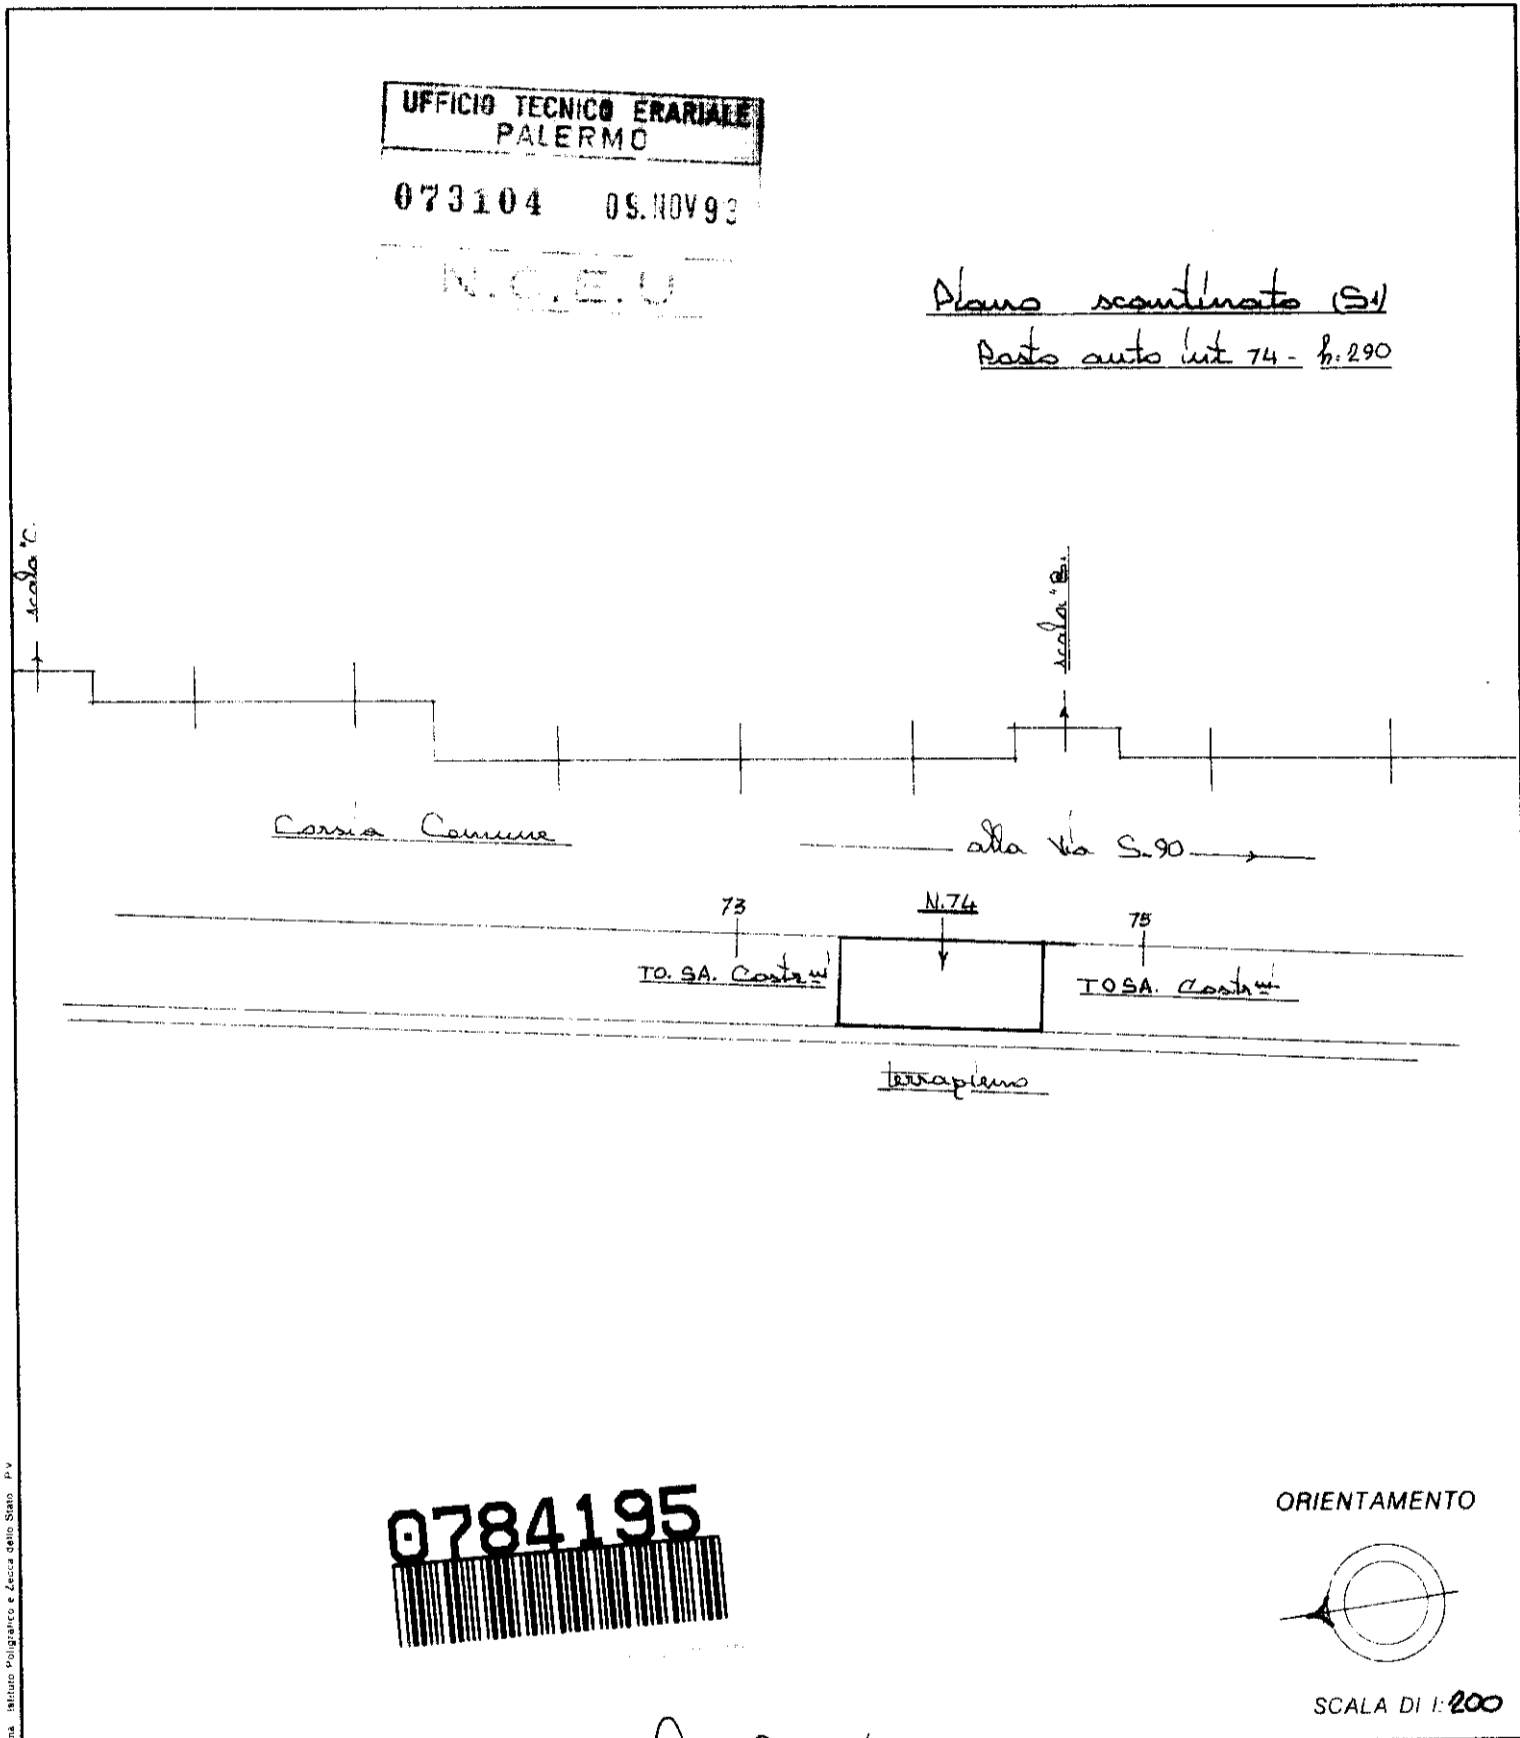

Roma - Istituto Poligrafico e Zecca dello Stato - P.V.

Dichiarazione di N.C. Denuncia di variazione <input checked="" type="checkbox"/>	Completata dal <u>Geom. Pules Rosario</u> (cognome e nome)	RISERVATO ALL'UFFICIO
Identificativi catastali F. <u>77</u> n. <u>3674</u> sub. <u>143</u>	Iscritto all'albo dei <u>geometri</u> della provincia di <u>Palermo</u> <u>3357</u> data <u>Nov. 1993</u> Firma <u>Geom. Rosario Pules</u>	

mapa 01

Catasto dei Fabbricati - Situazione al 20/03/2018 - Comune di PALERMO (G273) - < Foglio: 77 - Particella: 3671 - Subalterno: 143 >
VIA LUIGI GALVANI n. 60 piano: S1;