

MODULARIO  
F. rig. rend. 497




MINISTERO DELLE FINANZE  
DIREZIONE GENERALE DEL CATASTO E DEI SS.TT.EE. 130  
**CATASTO EDILIZIO URBANO** (RDL 13-4-1939, n. 652)

MOD. BN (CEU)

LIRE  
500

Planimetria di u.i.u. in Comune di Palermo via S. 90 civ. 69

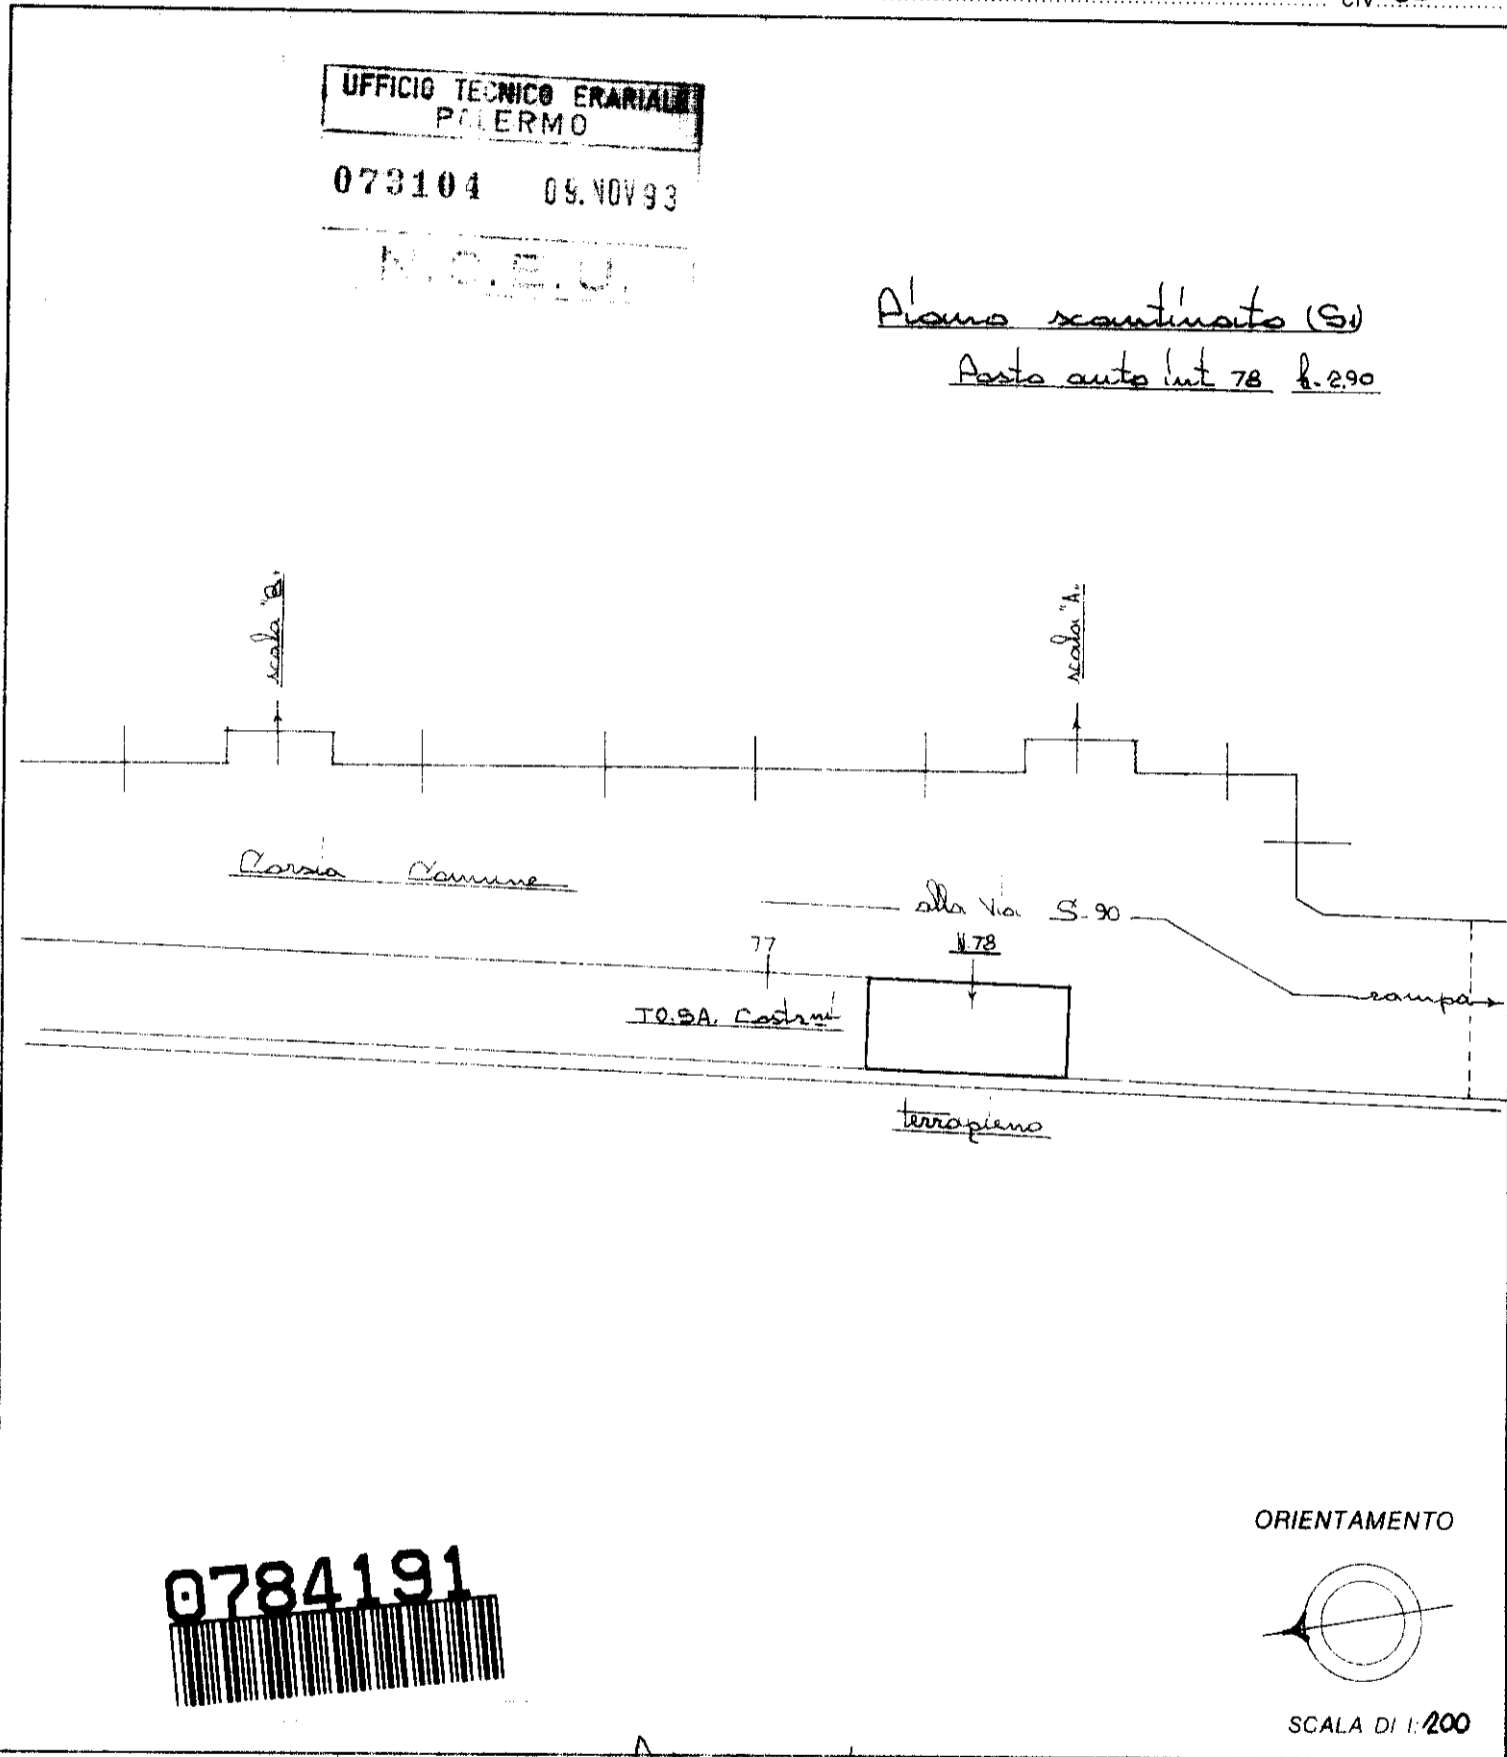

Forma: Istituto Poligrafico e Zecca dello Stato - P.V.

Dichiarazione di N.C.   
 Denuncia di variazione   
 Identificativi catastali:  
 F. 77  
 n. 3671 sub 147

Compiuta dal Jean Paolo Rosario  
 iscritto all'albo dei geometri  
 della provincia di Palermo n. 3357  
 data Nov. 1993 Firma Jean Paolo Rosario

RISERVATO ALL'UFFICIO

Catasto dei Fabbricati - Situazione al 16/03/2018 - Comune di PALERMO (G273) - < Foglio: 77 - Particella: 3671 - Subalterno: 147 >  
VIA LUIGI GALVANI n. 60 piano: S1; mapa 01