

MODULARIO  
F. 497



MINISTERO DELLE FINANZE

DIREZIONE GENERALE DEL CATASTO E DEI SERVIZI TECNICI ERARIALI

Mod. B (Nuovo Catasto Edilizio Urbano)

Lire  
50


# NUOVO CATASTO EDILIZIO URBANO

(R. DECRETO-LEGGE 13 APRILE 1939, N. 639)

Planimetria dell'immobile situato nel Comune di PALERMO Via CASALINI 256

Ditta SO. CO. ME A. R. P.

Allegata alla dichiarazione presentata all'Ufficio Tecnico Erariale di PALERMO

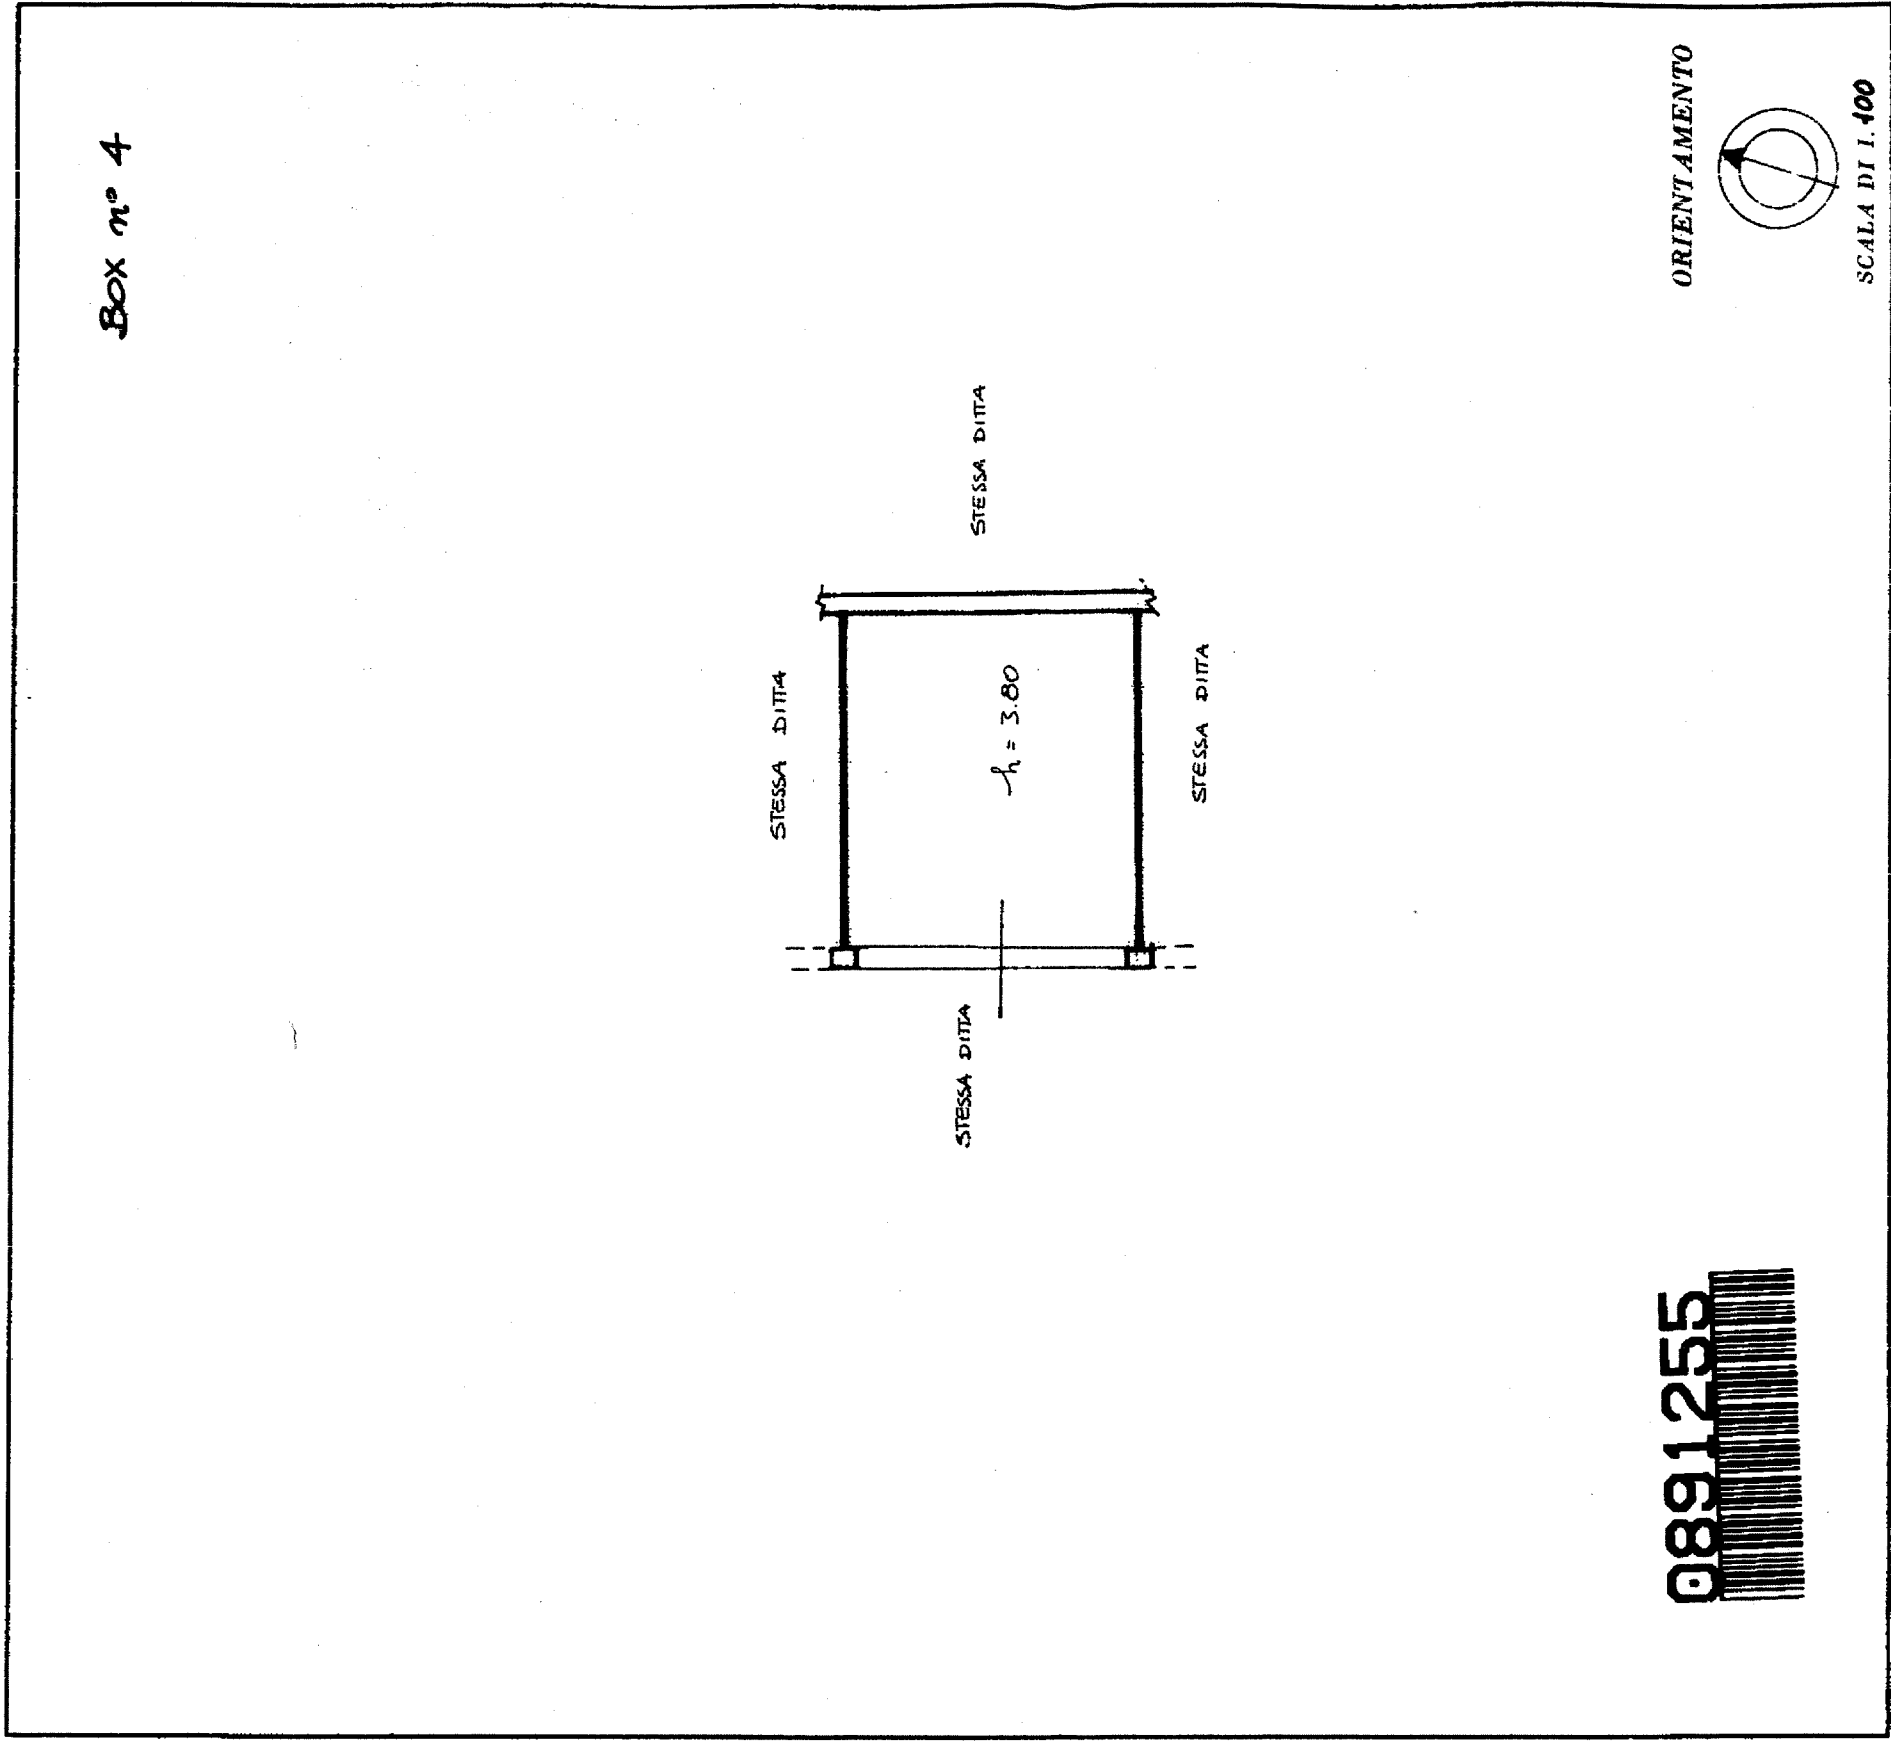

0891255

SPAZIO RISERVATO PER LE ANNOTAZIONI D'UFFICIO

DATA  
PROT. N°

11/8/82

Completato dal ing. Attilio Carloti

Isolato nel libro di Ingegneri mezzi  
della Provincia di PALERMO

DATA 9/7/1981

Firma: Attilio Carloti