

Agenzia del Territorio
CATASTO FABBRICATI
Ufficio Provinciale di
Roma

Dichiarazione protocollo n. RM1323214del 21/10/2008	
Planimetria di u.i.u. in Comune di Roma	
Via Salvatore Pincherle	civ. 153
Identificativi Catastali:	Compilata da:
Sezione:	Concilio Marina
Foglio: 839	Iscritto all'albo:
Particella: 9	Architetti
Subalterno: 176	Prov. Roma
	N. 17050

Scheda n. 1 Scala 1:100


Appartamento

Scala: G

Interno: 1

Piano: Terra

H= 3,20

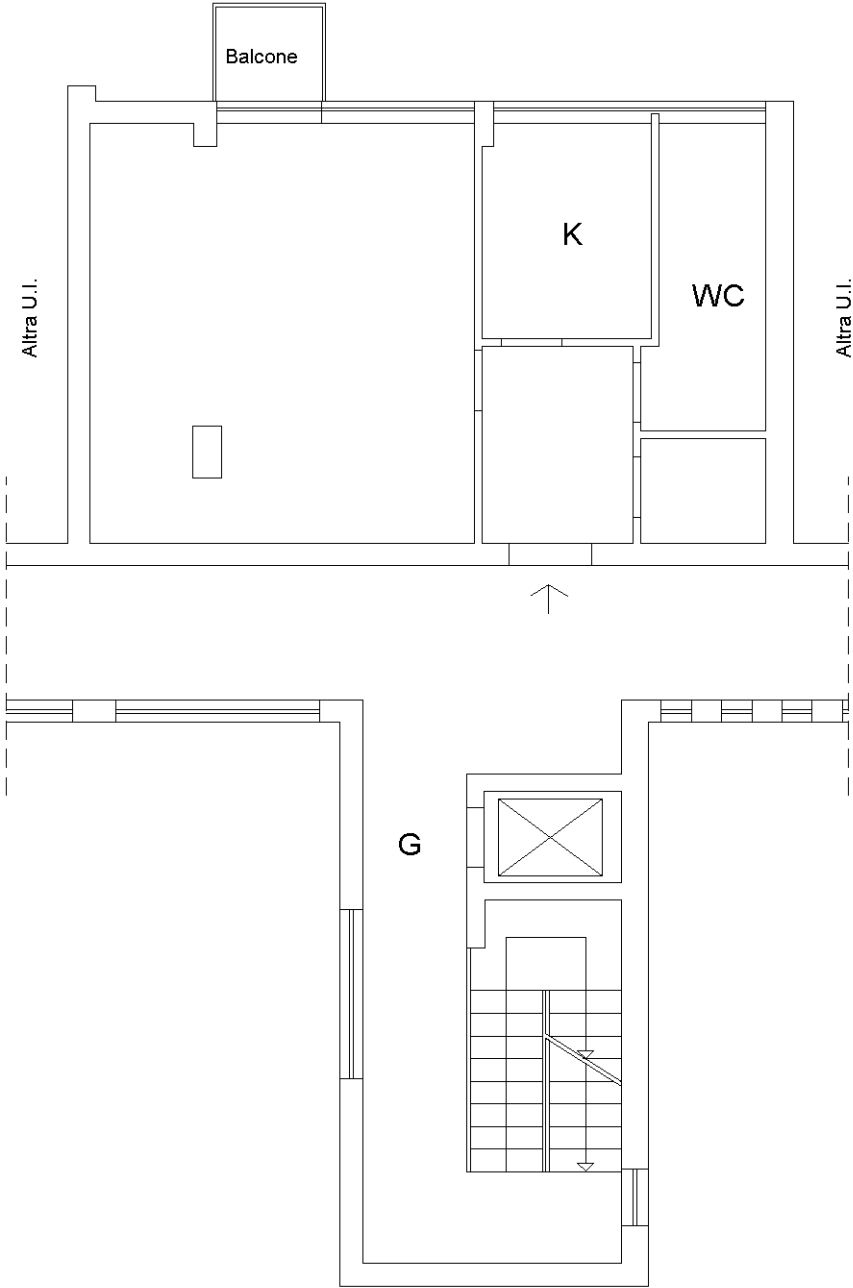

Ultima planimetria in atti