

Agenzia delle Entrate
CATASTO FABBRICATI
Ufficio Provinciale di
Roma

Dichiarazione protocollo n. RM0308594 del 21/05/2024

Comune di Roma

Via Tommaso Campanella

civ. 41

Identificativi Catastali:

Sezione:

Foglio: 372

Particella: 47

Subalterno: 73

Compilata da:

De Ioanna Anna

Iscritto all'albo:
Architetto Dipendente Pubblico

Prov.


N.

Planimetria


Scheda n. 1

Scala 1:100

PIANO SECONDO
ABITAZIONE
Scala E Int. 5
H=3.20 m

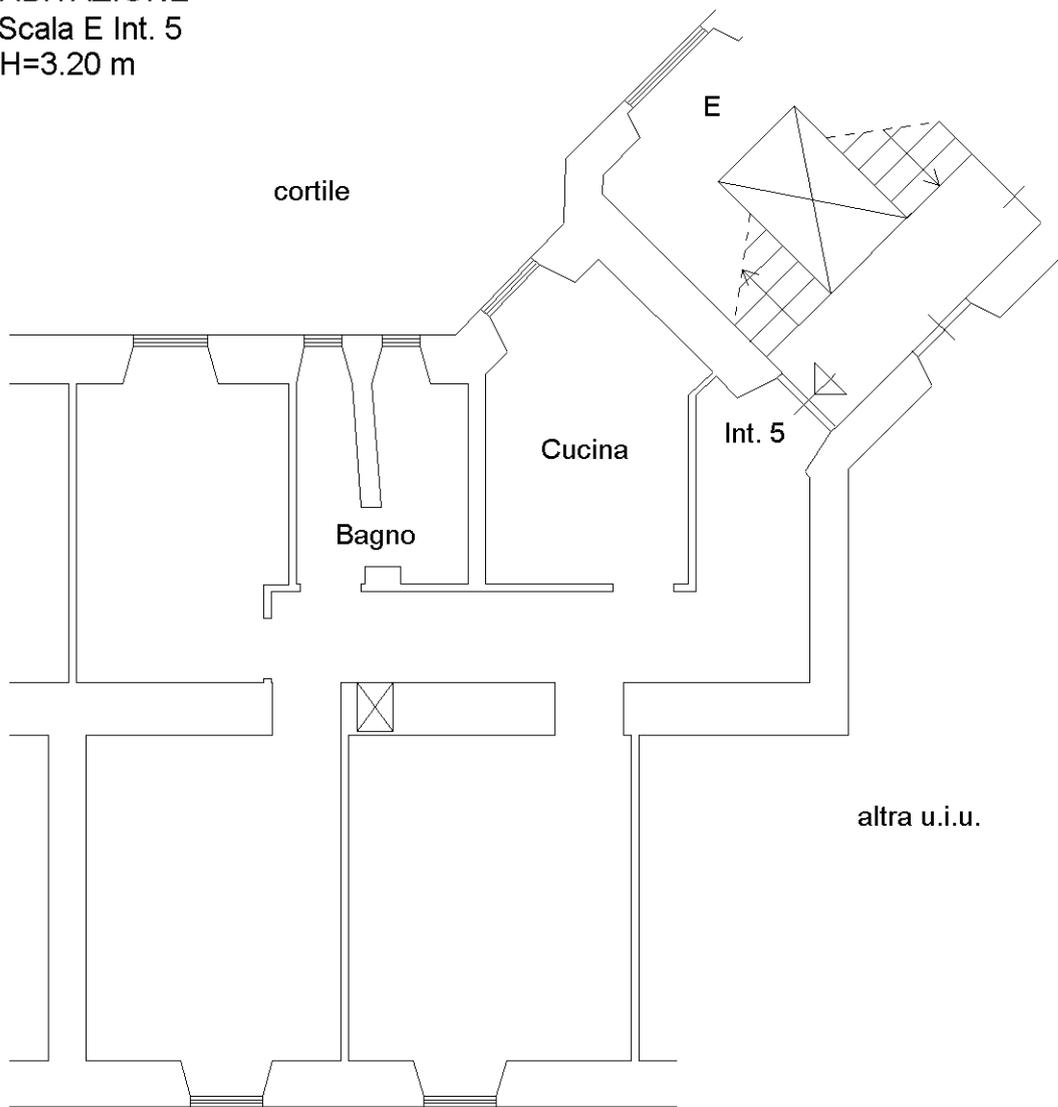

Via Pietro Pomponazzi

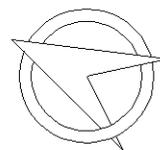

Ultima planimetria in atti

Catasto dei Fabbricati - Situazione al 22/05/2024 - Comune di ROMA(H501) - < Foglio 372 - Particella 47 - Subalterno 73 >
VIA TOMMASO CAMPANELLA n. 41 Lotto 6 Edificio 3 Scala E Interno 5 Piano 2