

Agenzia delle Entrate
CATASTO FABBRICATI
Ufficio Provinciale di
Roma

Dichiarazione protocollo n. RM0335206del 27/06/2023

Comune di Roma

Piazza Melozzo Da Forli'

civ. 1

Identificativi Catastali:

Sezione:

Foglio: 536

Particella: 2

Subalterno: 501

Compilata da:

Mancini Gianfranco

Iscritto all'albo:
Geometri

Prov. Roma

N. 6845

Planimetria


Scheda n. 1

Scala 1:200

ABITAZIONE

Lot. 3 - Ed. 1 - Sc. C - Piano 1 - Int. 2


H = 3,45 ml

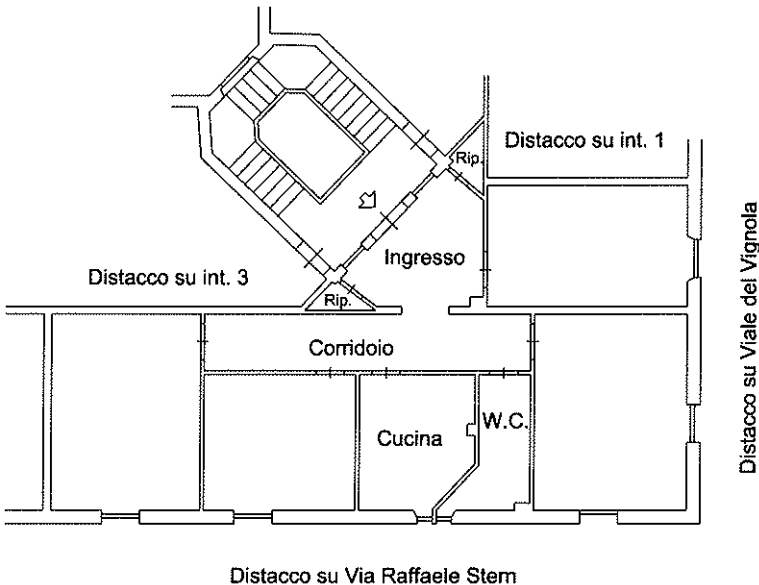

CANTINA

Lot. 3 - Ed. 1 - Sc. C - Piano S1 - Int. 2

H = 3,45 ml

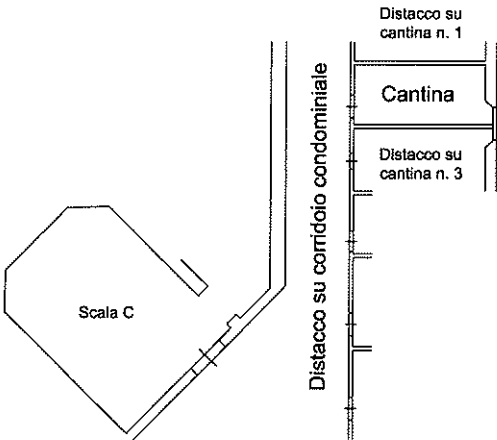

Ultima planimetria in atti