


* Scala originale non disponibile. *

B

QUARTIERE GARBATELLA

LOTTO 29 FABB. 14
RAPP. 1:50

Planimetria degli immobili urbani denunciati con la scheda N. 4813668
Comune di Roma - Ditta Ist. Esc. autonomo per le Case Popolari della Provincia di Roma
Via P. Cesi 1 Fabb. 14 Scala 2 Int. N. 2

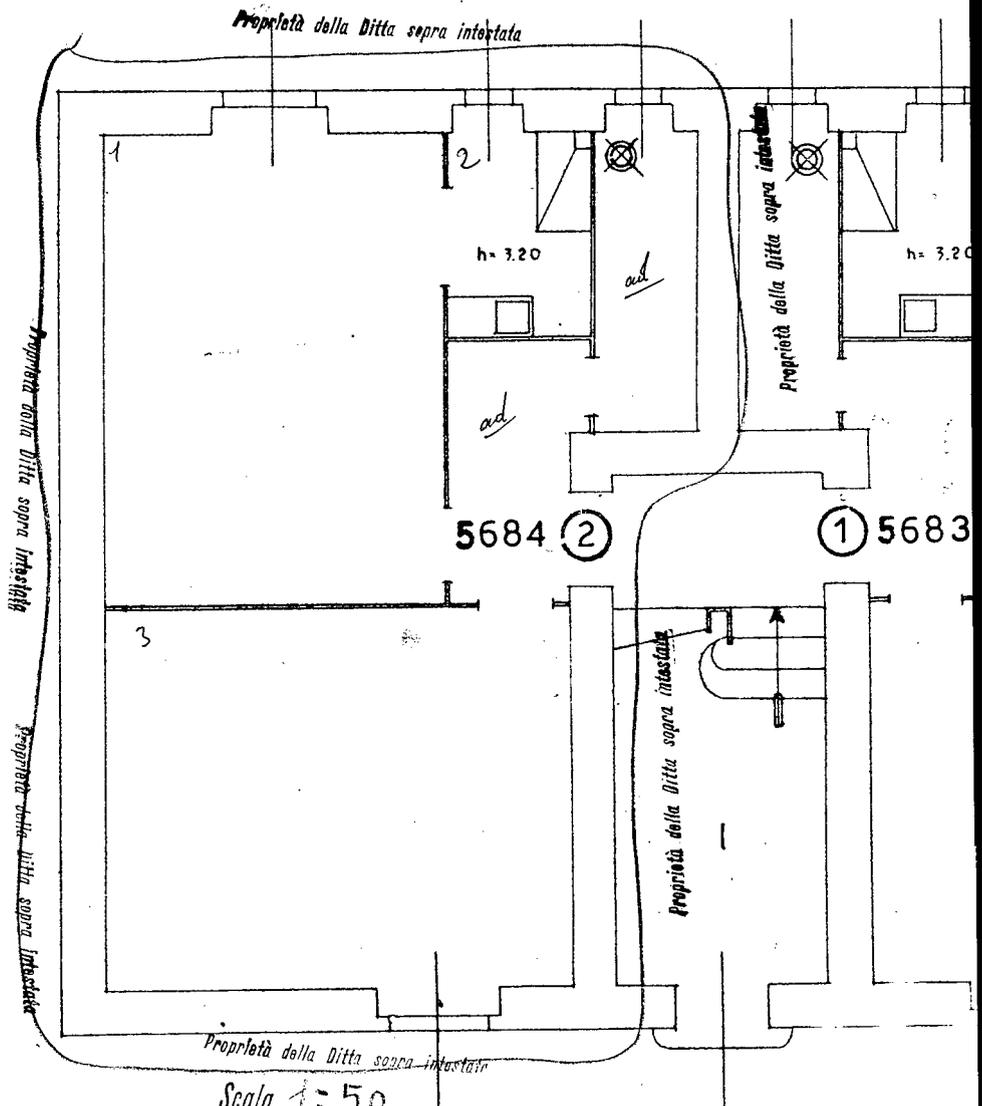

Scala 1:50
Orientamento

PIANO TERRA

Sc 50

Compilata da

Alberto Calza Bini fu Edoardo
dichiarante

Ultima planimetria in atti

Catasto dei Fabbricati - Situazione al 06/11/2024 - Comune di ROMA (H501) - < Foglio 825 - Particella 102 - Subalterno 2 >
VIA PASQUALE TOSI n. 1 Piano T