

**Agenzia delle Entrate
CATASTO FABBRICATI
Ufficio Provinciale di
Roma**

Dichiarazione protocollo n. RM0161792 del 29/04/2021

Comune di Roma

Viale Giotto

civ. 22

Identificativi Catastali:

Sezione:

Foglio: 519

Particella: 327

Subalterno: 21

Compilata da:

Fantastichini Roberto

Iscritto all'albo:

Architetto Dipendente Pubblico

Prov.


N.

Planimetria


Scheda n. 1

Scala 1:100

San Saba Lotto 8 f. 2
appartamento int. 17
piano 2
h 3,30

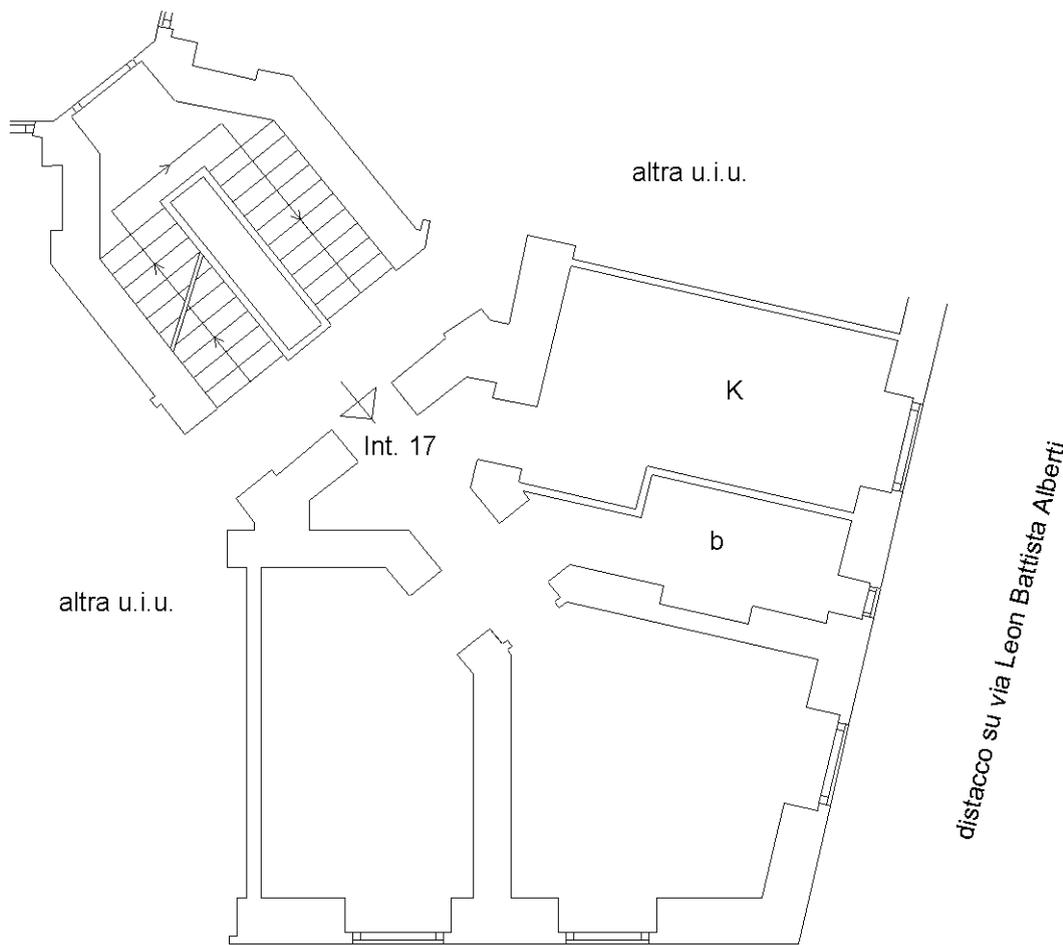

distacco su viale Giotto

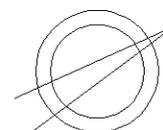

Ultima planimetria in atti