


B

Planimetria degli immobili urbani denunciati con la scheda N. 8510431  
Comune di Roma - Città Ist. Fase. autonomo per le Case Popolari della Provincia di Roma  
Via Borromini Fabb. 2 Scala D int. N. 4

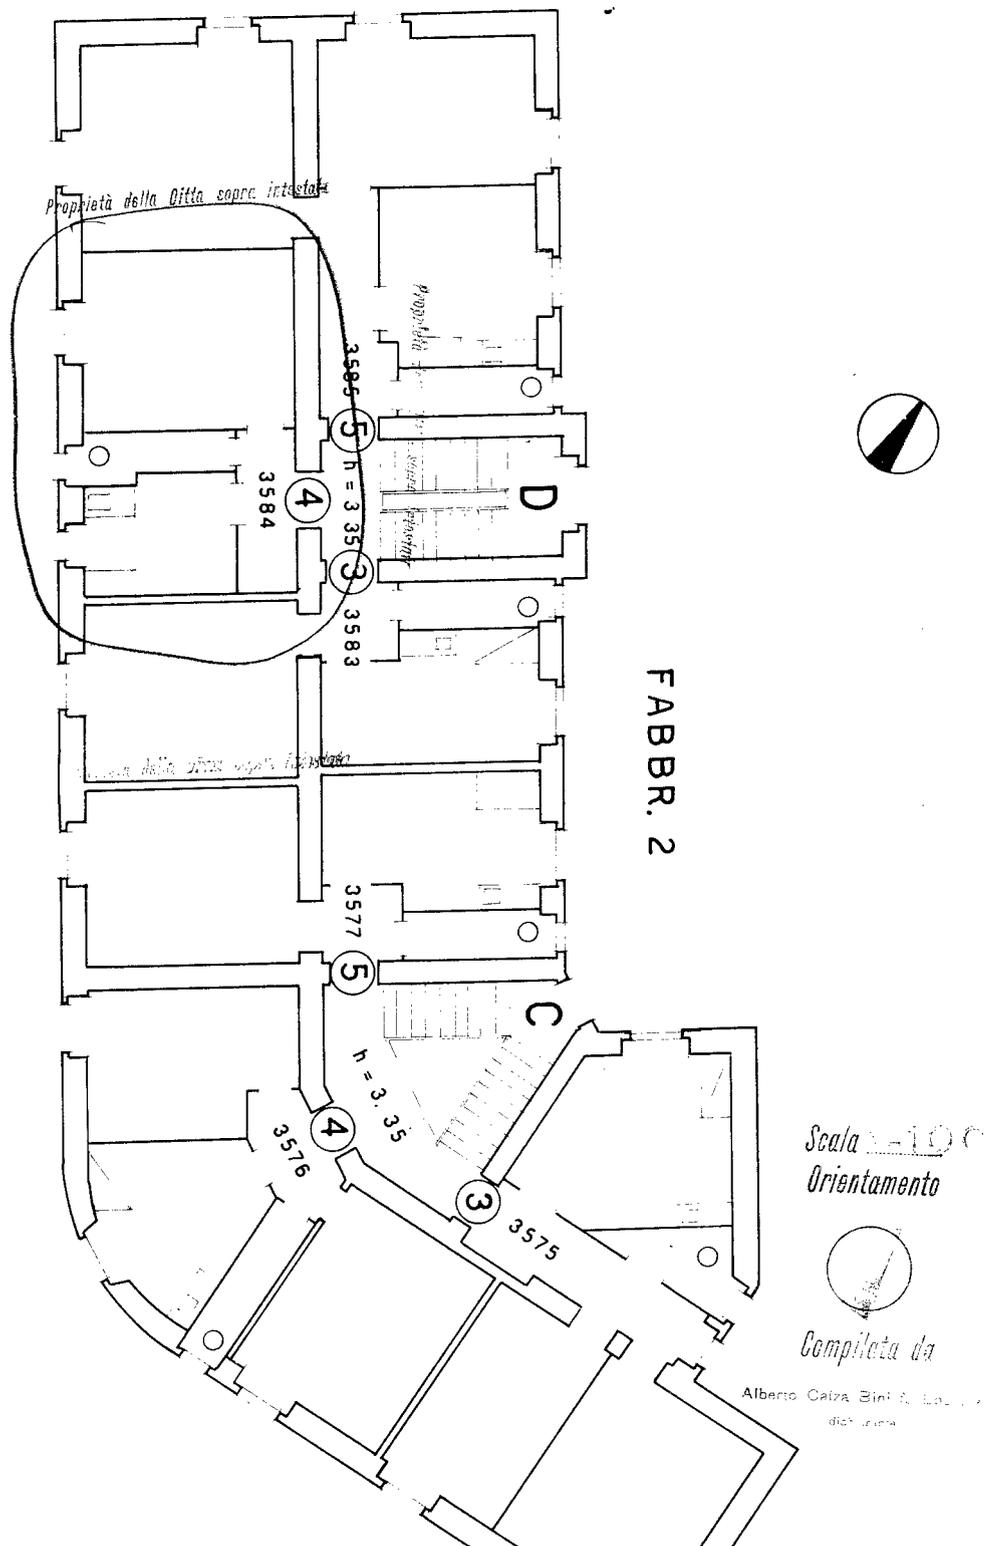

Ultima planimetria in atti

Catasto dei Fabbricati - Situazione al 17/07/2020 - Comune di ROMA (H501) - < Foglio: 519 - Particella: 239 - Subalterno: 12 >  
Via FRANCESCO BORROMINI n. 3 piano: 1;