

Agenzia delle Entrate
CATASTO FABBRICATI
Ufficio Provinciale di
Roma

Dichiarazione protocollo n. RM0025409del 17/01/2025

Comune di Roma

Via Di Donna Olimpia

civ. 30

Identificativi Catastali:

Sezione:

Foglio: 454

Particella: 33

Subalterno: 66

Compilata da:

De Ioanna Anna

Iscritto all'albo:

Architetto Dipendente Pubblico

Prov.

N.

Planimetria

Scheda n. 1



Scala 1:100

APPARTAMENTO

Lotto II° scala A

piano 3° interno 54

H = 3,07 m

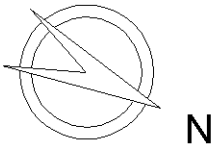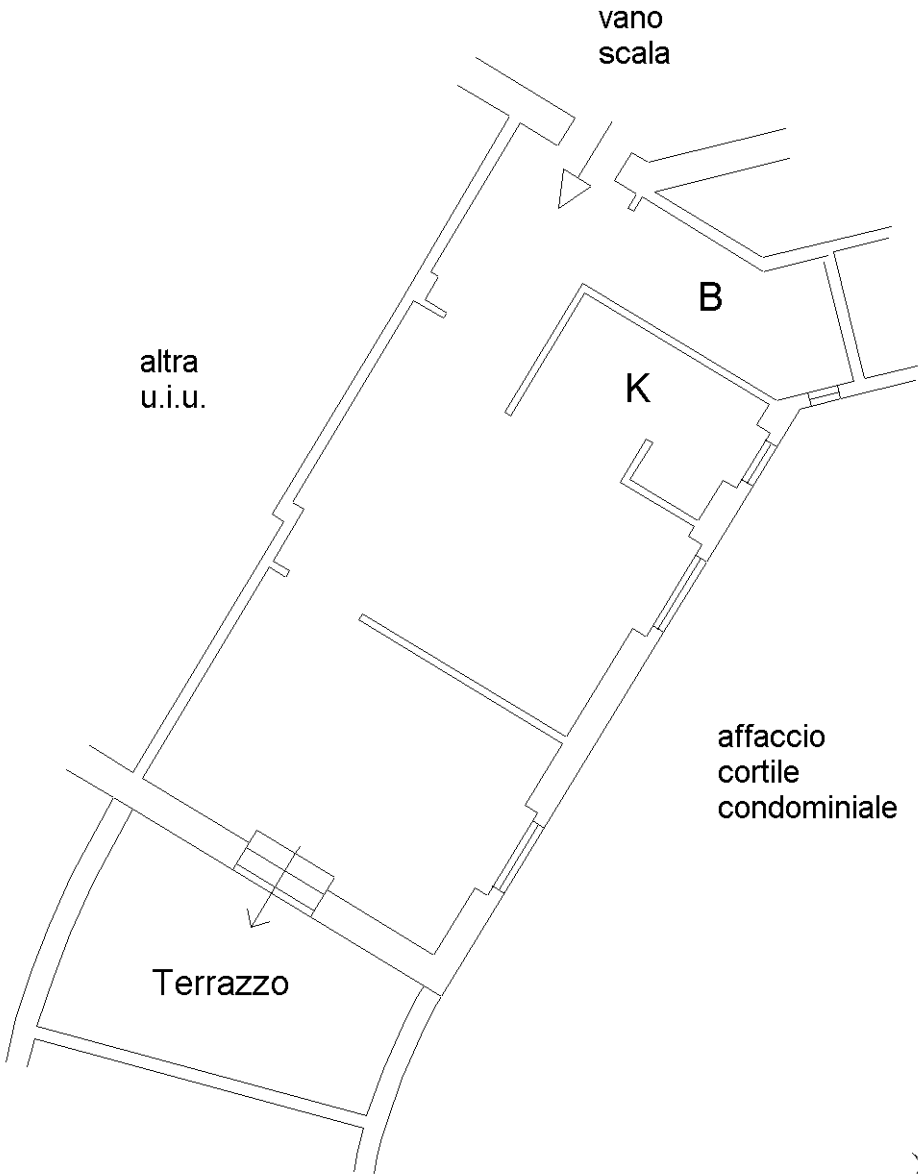

Ultima planimetria in atti