

**Agenzia delle Entrate
CATASTO FABBRICATI
Ufficio Provinciale di
Roma**

Dichiarazione protocollo n. RM0109440 del 01/03/2017

Planimetria di u.i.u. in Comune di Roma

Via Labicana

civ. 123/A

Identificativi Catastali:

Sezione:

Foglio: 500

Particella: 135

Subalterno: 630

Compilata da:

Lelli Carlo

Iscritto all'albo:

Geometri

Prov. Roma



N. 7646

Scheda n. 1

Scala 1:100

POSTO AUTO COPERTO

Piano S2 int. R15 - H= 2,90

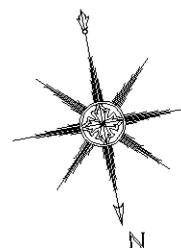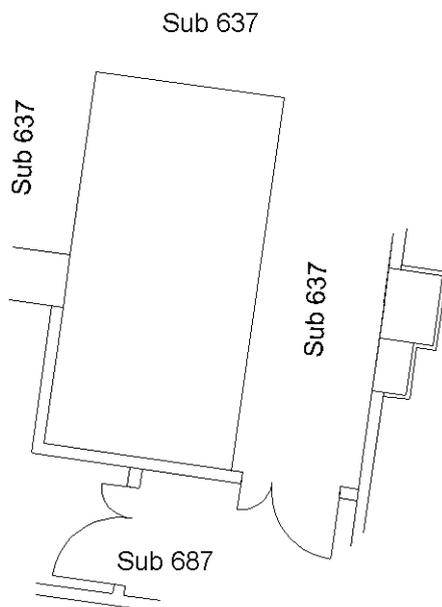

Ultima planimetria in atti

Catasto dei Fabbricati - Situazione al 03/03/2017 - Comune di ROMA (H501) - < Foglio: 500 - Particella: 135 - Subalterno: 630 >
VIA LABICANA n. 123/A piano: S2 interno: R15;