

**Agenzia del Territorio
CATASTO FABBRICATI
Ufficio Provinciale di
Napoli**

Dichiarazione protocollo n. NA0650632 del 22/07/2008

Planimetria di u.i.u. in Comune di Napoli

Via Santa Maria Degli Angeli Alle Croci.

oiv. 1

Identificativi Catastali:

Sezione: SFE

Foglio: 3

Particella: 50

Subalterno: 40

Compilata da:

Sorice Emanuela

Iscritto all'albo:

Architetti


Prov. Napoli

N. 5499

Scheda n. 1

Scala 1:200

PIANO QUINTO

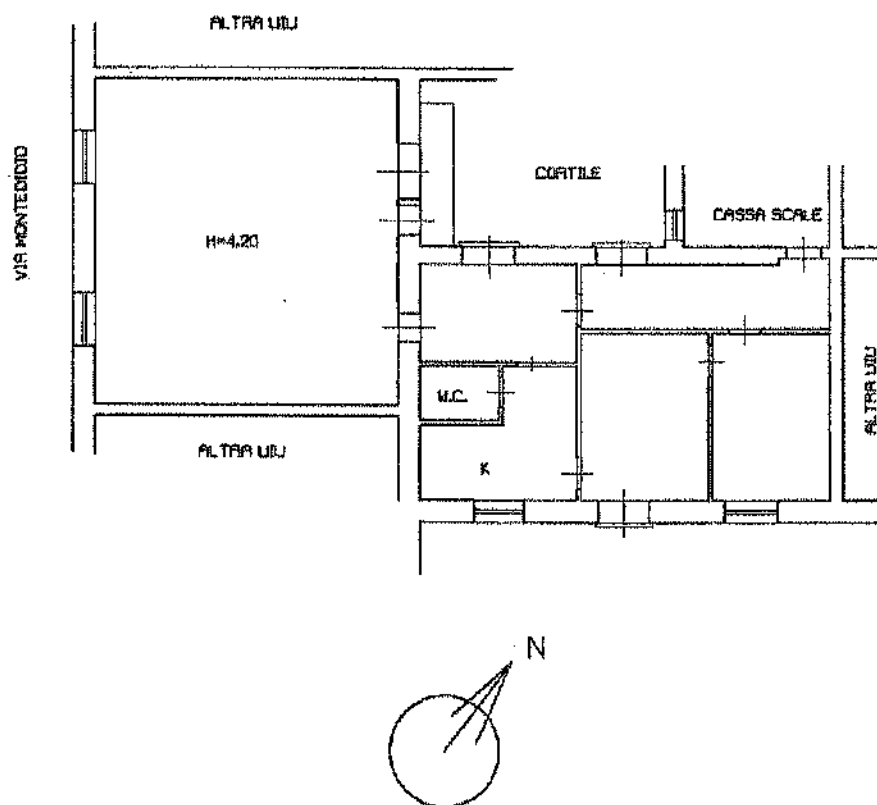

Ultima planimetria in atti

Data: 14/11/2023 - n. T130420 - Richiedente: GGLDNC72C20F839V

Totale schede: 1 - Formato di acquisizione: A4(210x297) - Formato stampa richiesto: A4(210x297)

Catasto dei Fabbricati - Situazione al 14/11/2023 - Comune di NAPOLI (F839) - < Sez. urbana SFE - Foglio 3 - Particella 50 - Subalterno 40 >
VIA SANTA MARIA DEGLI ANGELI ALLE CROCI n. 1 Interno 29 Piano 5