

MODULARIO  
F. ng. cond. 487




MINISTERO DELLE FINANZE  
DIREZIONE GENERALE DEL CATASTO E DEI SS.TT.EE.  
**CATASTO EDILIZIO URBANO** (RDL 13-4-1939, n. 652)

MOD. BN (CEU)

LIRE  
**385**

Planimetria di u.i.u. in Comune di ROMA via F. ITALINI civ. 102

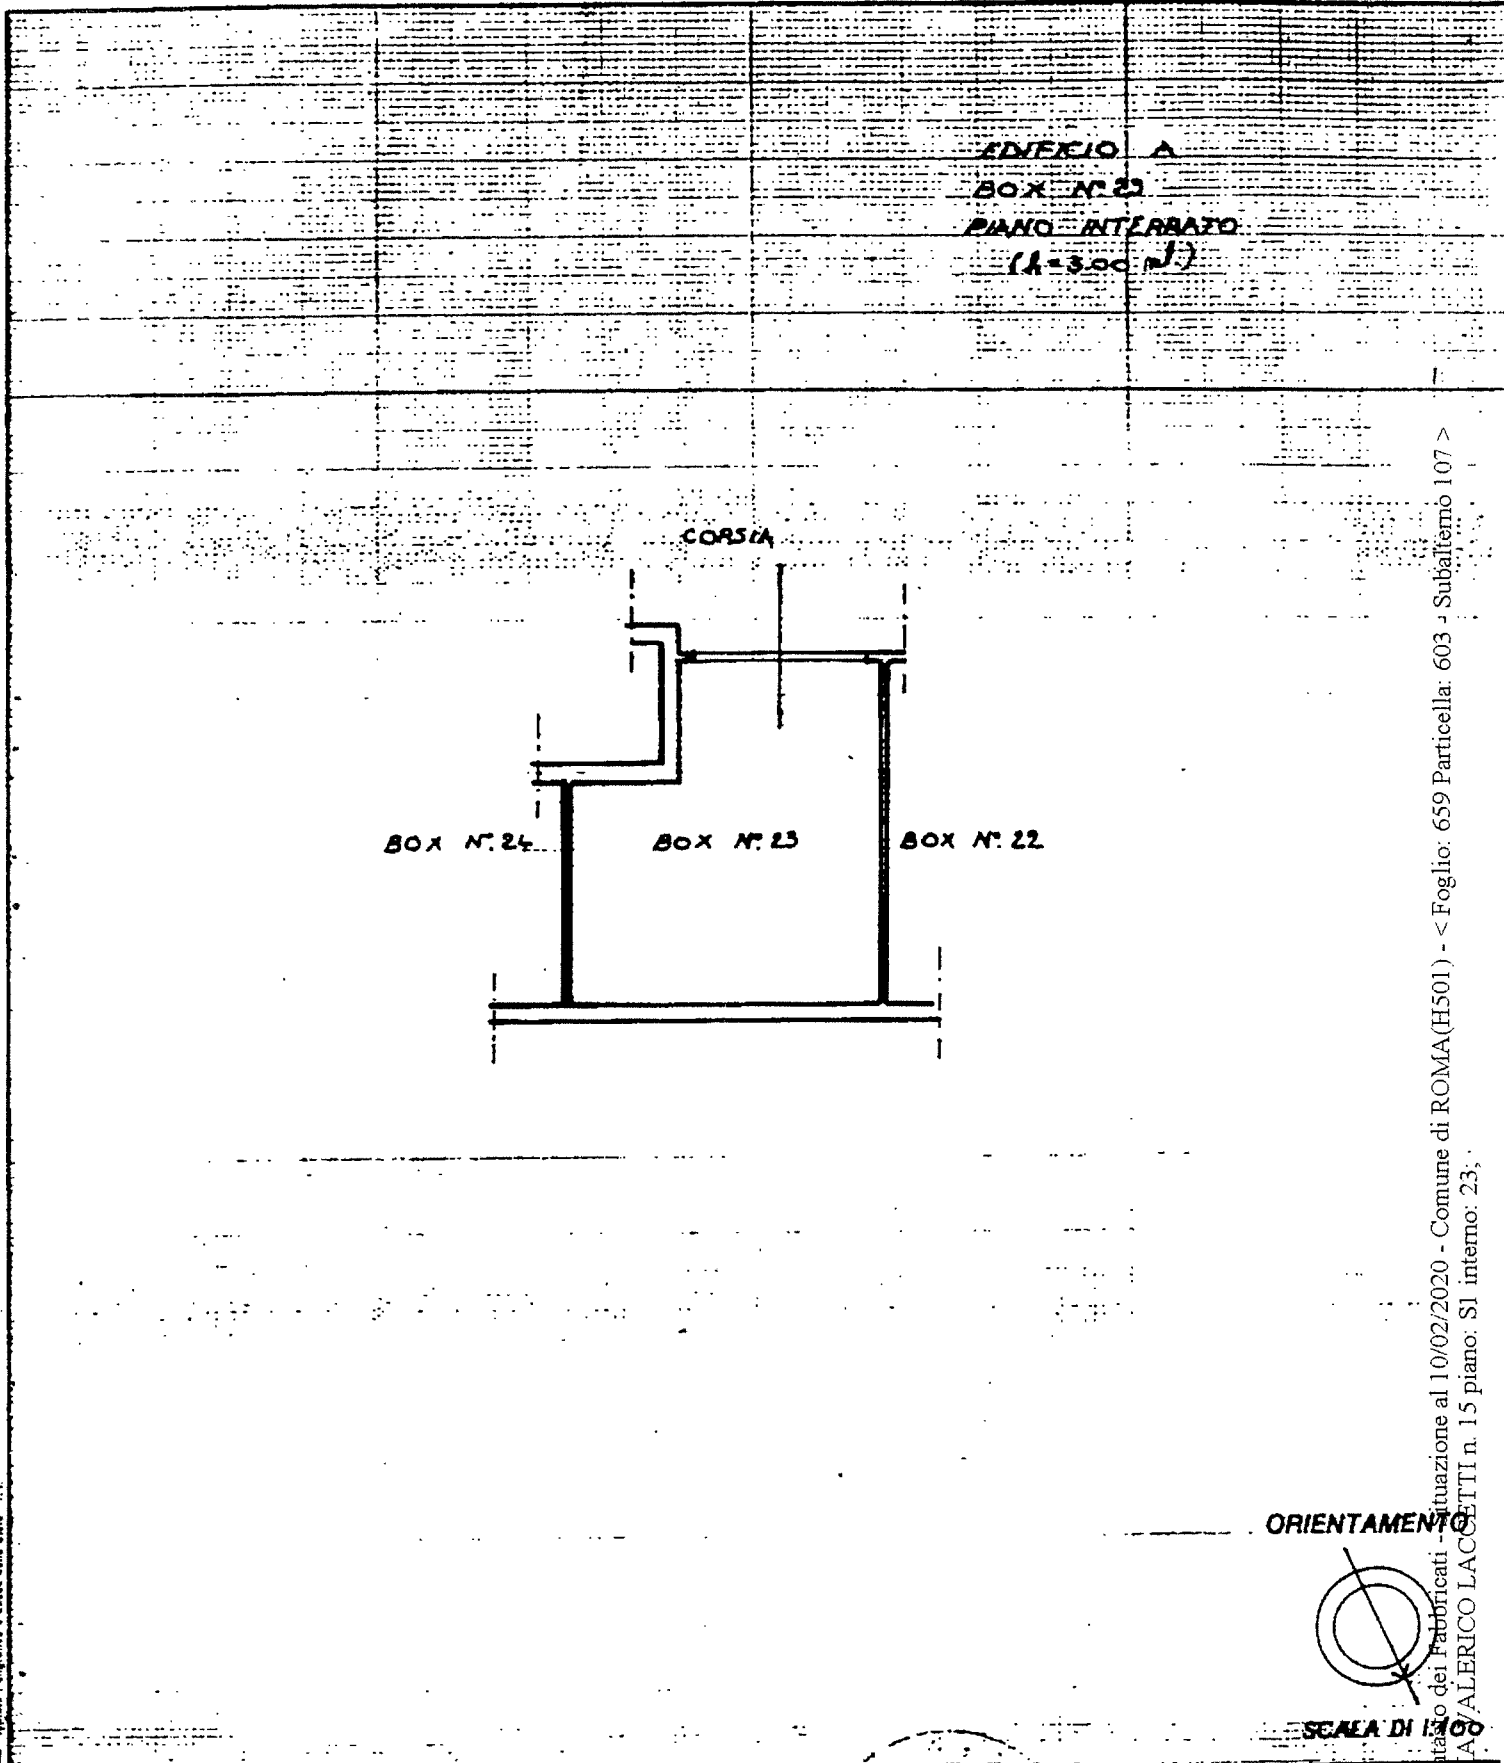

Catasto dei Fabbricati - Situazione al 10/02/2020 - Comune di ROMA (H501) - < Foglio: 659 Particella: 603 - Subalterno 107 >  
VIA ALERICO LACQUETTI n. 15 piano: S1 interno: 23

Dichiarazione di N.C.   
Denuncia di variazione

Compilata dal GEOMETRA  
(Titolo, cognome e nome)  
FRANCESCO BALLABENE  
Iscritto all'albo dei GEOMETRI  
della provincia di ROMA n. 3985

RISERVATO ALL'UFFICIO