




NUOVO CATASTO EDILIZIO URBANO

(R. DECRETO-LEGGE 13 APRILE 1939, N. 652)

Planimetria dell'immobile situato nel Comune di COMO Via MASIA N° 53

Ditta IMMOBILIARE RESI OTTAVA S.R.L. - Via ~~Arx~~ Bigli 4 - Milano

Allegata alla dichiarazione presentata all'Ufficio Tecnico Erariale di COMO

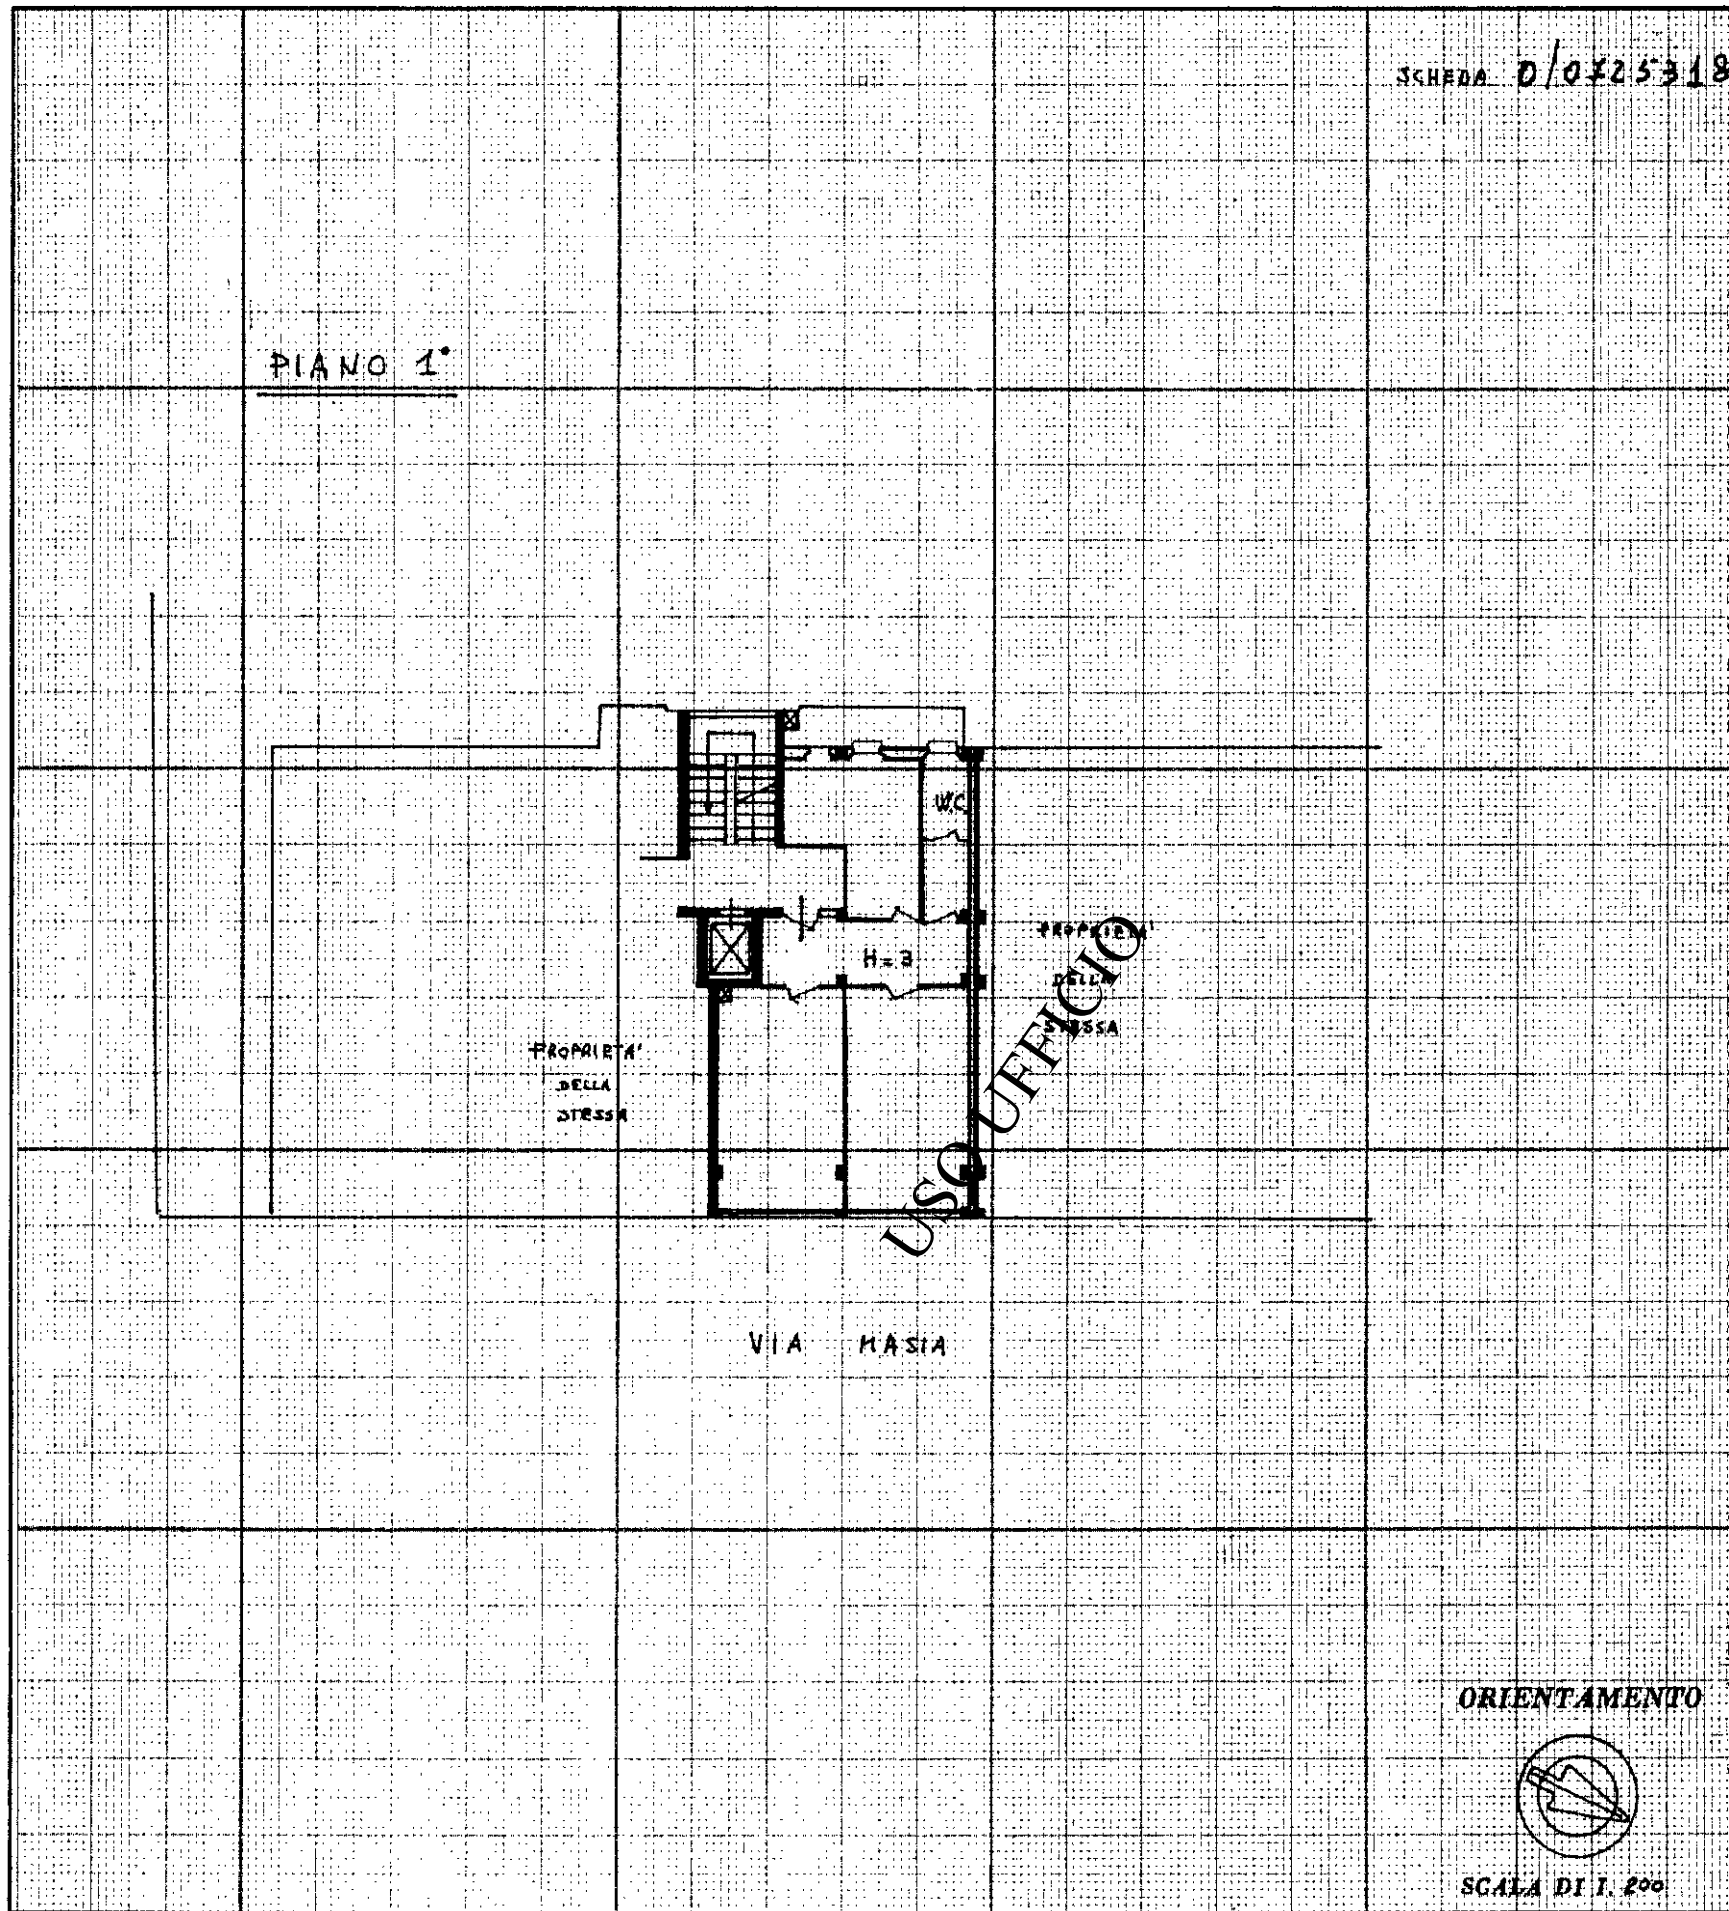

SPAZIO RISERVATO PER LE ANNOTAZIONI D'UFFICIO

DATA

PROT. N°

Compilata dal DR. ING. BRUNO SIRTORI
(Titolo, nome e cognome del tecnico)

Iscritto all'Albo de gli INGEGNERI
della Provincia di MILANO

DATA 28/2/1969

Firma: [Signature]

Dichiarazione protocollo n. del

Planimetria di u.i.u. in Comune di Como

Via Masia

civ. 53

Identificativi Catastali:

Sezione: BOR
Foglio: 5
Particella: 3597
Subalterno: 709


Compilata da:
De Cani Francesco

Iscritto all'albo:
Geometri

Prov. Lecco

N. 313

Scheda n. 1 Scala 1:200

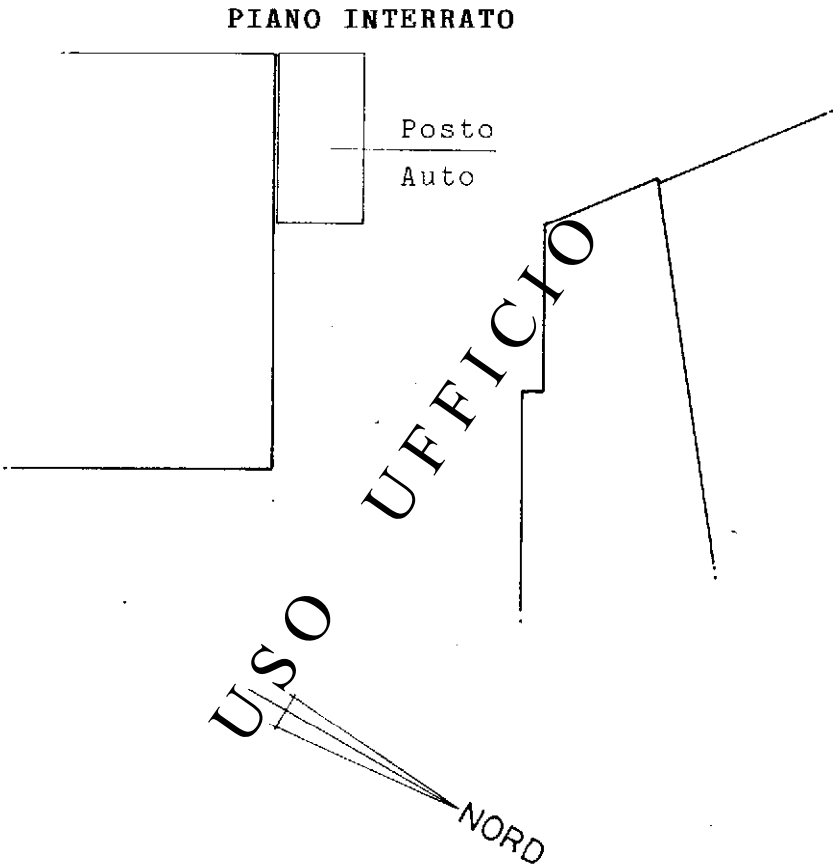

MODULARIO
F. - Cat. S. T. - 315



MINISTERO DELLE FINANZE

Mon. B (Nuovo Catasto Edilizio Urbano)

DIREZIONE GENERALE DEL CATASTO E DEI SERVIZI TECNICI ERARIALI

Lire
20


NUOVO CATASTO EDILIZIO URBANO

(R. DECRETO-LEGGE 13 APRILE 1939, N. 652)

Planimetria dell'immobile situato nel Comune di COMO Via MASIA n° 53
Ditta IMMOBILIARE RESI OTTAVA S.R.L. - Via Bigli 4 - MILANO
Allegata alla dichiarazione presentata all'Ufficio Tecnico Erariale di COMO

SCHEDA 0/1628537

PIANO SOFFITTE (7°)

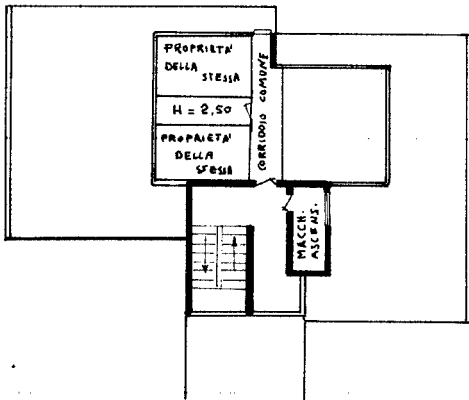

ORIENTAMENTO



SCALA DI 1:200

SPAZIO RISERVATO PER LE ANNOTAZIONI D'UFFICIO

DATA
PROT. N°

Compilata dal DR. ING. BRUNO SIRTORI
(Titolo, nome e cognome del tecnico)

Iscritto all'Albo de gli ingegneri
della Provincia di MILANO

DATA 28/2/1969

Firma: [Signature]

ISTITUTO POLIGRAFICO DELLO STATO

Ultima planimetria in atti