Data di presentazione: 13/06/1987 - Data: 22/01/2005 - Certificato n.18235 - Richiesta n.267690
Tot. schede: 1 - Formato acq.: A3(297x419) - Fatt. di scala: 1:1

MODULARIO F. - Cat. S. T. - 315

MOD. B (*Nuovo Catasto Edilizio Urbano*)

MINISTERO DELLE FINANZE

DIREZIONE GENERALE DEL CATASTO E DEI SERVIZI TECNICI ERARIALI

NUOVO CATASTO EDILIZIO URBANO

(R. DECRETO-LEGGE 13 APRILE 1939, N. 652)

Planimetria dell'immobile situato nel Comune di SARONNO *Via* De Sanctis

Ditta MILANO NORD s.p.a. - Via Rugabella 21 - 20122 MILANO - C.F. 04956790150

Allegata alla dichiarazione presentata all'Ufficio Tecnico Erariale di VARESE

ED. 3 APP. 661

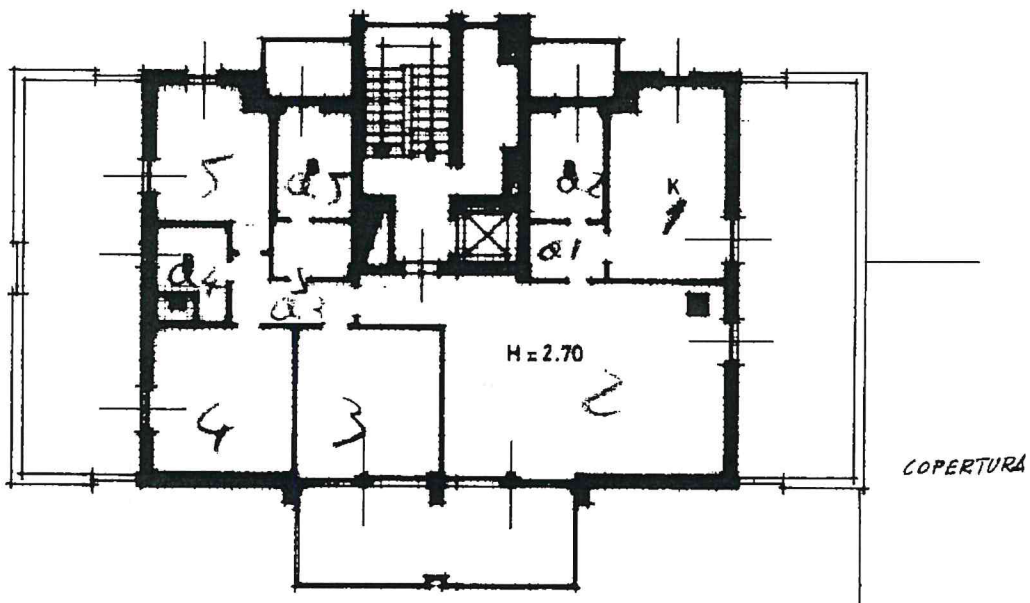

PIANO SESTO

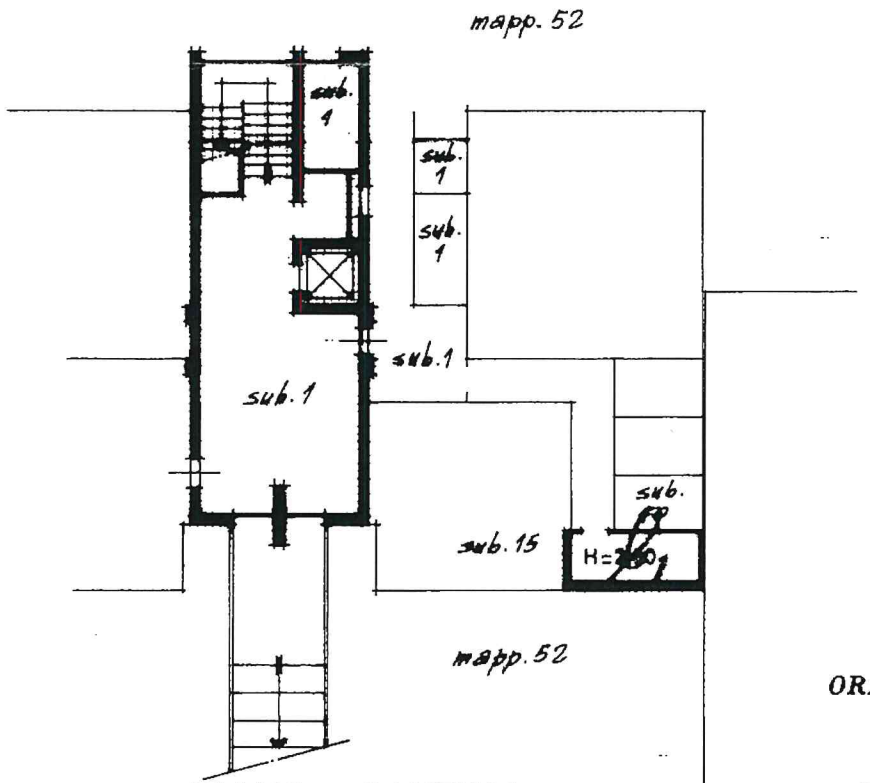

PIANO CANTINA

SPAZIO RISERVATO PER LE ANNOTAZIONI D'UFFICIO

287

DATA

PROT. N°

PARTITA	9357
S.ZIONE	SA
FOGLIO	18
NUMERO	267
SUBALT.	14

Compilata dal Geom. Albino Vigano'

(Titolo, nome e cognome del tecnico)

Iscritto all'Albo dei Geometri N° 2324

della Provincia di MILANO

DATA 3-6-87

Firma:

Agenzia del Territorio
CATASTO FABBRICATI
Ufficio Provinciale di
Varese

Dichiarazione protocollo n. VA0381281 del 13/11/2003
Planimetria di u.i.u. in Comune di Saronno
Via Francesco Petrarca civ. 7

Identificativi Catastali:	Compilata da:
Sezione: SA	Pareti Massimiliano
Foglio: 18	Iscritto all'albo: Geometri
Particella: 267	
Subalterno: 44	Prov. Varese N. 3024

Scheda n. 1 Scala 1: 200

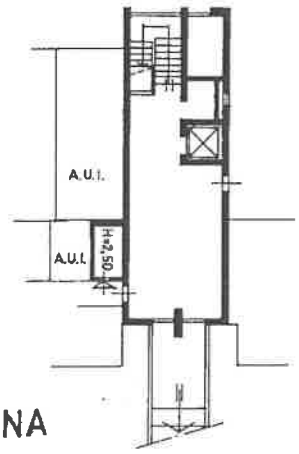

PIANO CANTINA

N

Catasto dei Fabbricati - Situazione al 19/01/2023 - Comune di SARONNO(I441) - < Sez. urbana SA - Foglio 18 - Particella 267 - Subalterno 44 >
VIA FRANCESCO PETRARCA n. 7 Scala 0 Piano S1

MINISTERO DELLE FINANZE

DIREZIONE GENERALE DEL CATASTO E DEI SERVIZI TECNICI ERARIALI

NU('O CATASTO EDILIZIO URBANO

(R. DECRETO LEGGE 13 APRILE 1939, N. 652)

Planime a dell'im *situato nel Comune di* SARONNO *Via* DE SANTIS - VIA PIAVE

Ditta ILANO NO: D.A. - VIA RUGABELLA 21 - 20122 MILANO - C.F. 04956790150

Allega: *la dichia* *ie presentata all'Ufficio Tecnico Erariale di* VARESE

EDIFICIO 5 BOX 173

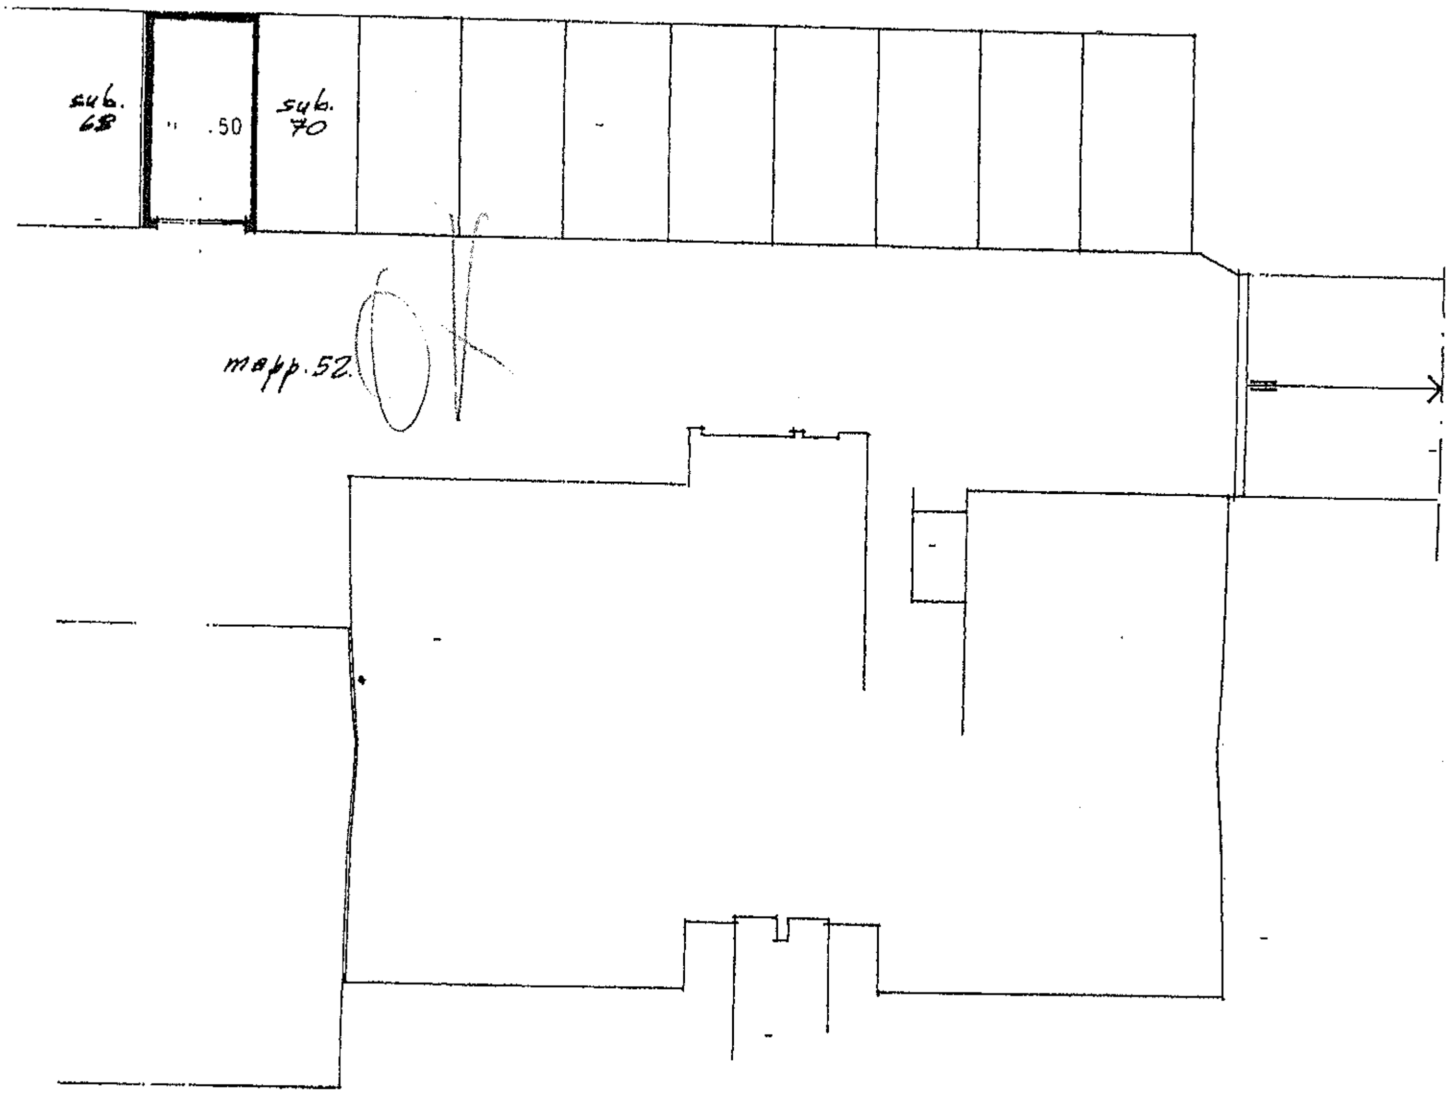

ORIENTAMENTO

SCALA DI 1. 200

SPAZIO RISERVATO PER LE ANNOTAZIONI D'UFFICIO	
DATA 3.87 *PROT.* N	9357 SA 18 270 69

Compilata dal GEOM. ALBINO VIGANO'
(Titolo, nome e cognome del tecnico)

Iscritto all'Albo dei GEOMETRI N.2324

della Provincia di MILANO

DATA 3-6-87

Firma: