

MINISTERO DELLE FINANZE

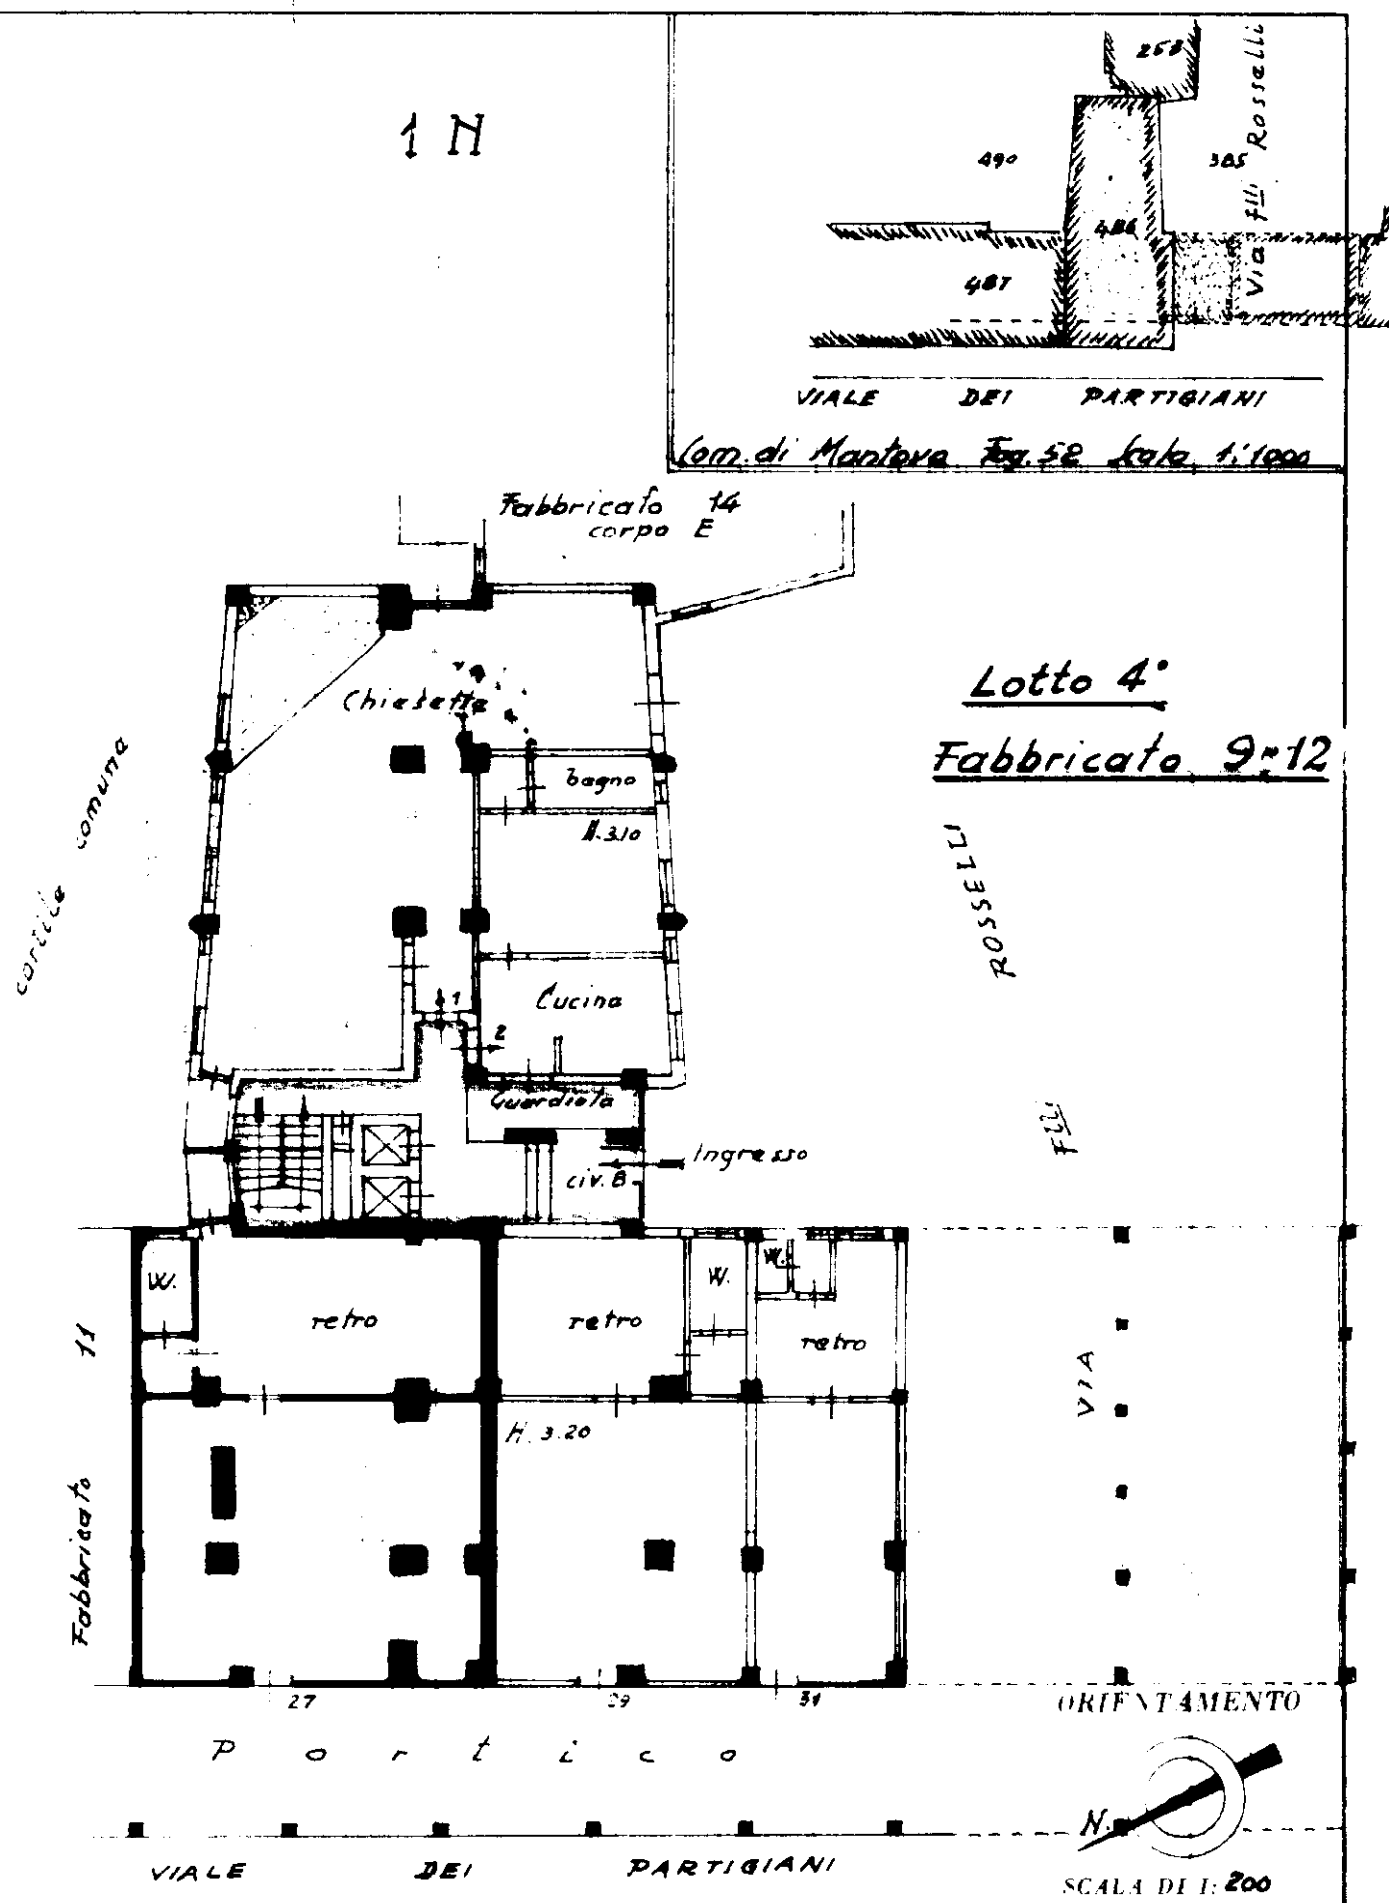
DIREZIONE GENERALE DEL CATASTO E DEI SERVIZI TECNICI ERARIALI

Lire
50

NUOVO CATASTO EDILIZIO URBANO

L'immobile è situato nel Comune di *MANTOVA*Via *fratelli Roselli* n. 8

Dati Società a responsabilità limitata "Immobiliare Mincio" sede Mantova

Attestata alla dichiarazione presentata all'Ufficio Tecnico Erariale di *MANTOVA*Catasto dei Fabbricati - Situazione al 16/12/2022 - Comune di MANTOVA(E897) - Foglio 52 Particella 486 Subaltemo 2 >
VIALE DEI PARTIGIANI n. 27 Piano T

SPAZIO RISERVATO PER LE ANNOTAZIONI D'UFFICIO

DATA

PROF. A

Compilata dal *Dott. Ingegnere*
*Ottorino Pavesi*Iscritto all'Albo degli *Ingegneri*
della Provincia di *Mantova*DATA *15 Novembre 1966*Firma: *Ottorino Pavesi*