Data presentazione: 12/06/1992 - Data: 24/11/2008 - n. PA0545602 - Richiedente MASTRILLI ANTONINO

MODULARIO F. rig. rend. 496

MINISTERO DELLE FINANZE

DIREZIONE GENERALE DEL CATASTO E DEI SERVIZI TECNICI ERARIALI

Mod. A (*Nuovo Catasto Edilizio Urbano*)

Lire 300

NUOVO CATASTO EDILIZIO URBANO

(R. DECRETO LEGGE 13 APRILE 1939, N. 652)

Planimetria dell'immobile situato nel Comune di PALERMO *Via* PAOLO PATERNOSTRO, 94

Ditta TRIOLO GIUSEPPE E C. S.a.A.

Allegata alla dichiarazione presentata all'Ufficio Tecnico Erariale di PALERMO

PIANO SEMINTERRATO

H= 2.40

PIANO TERRA H=2.40

INT. 5

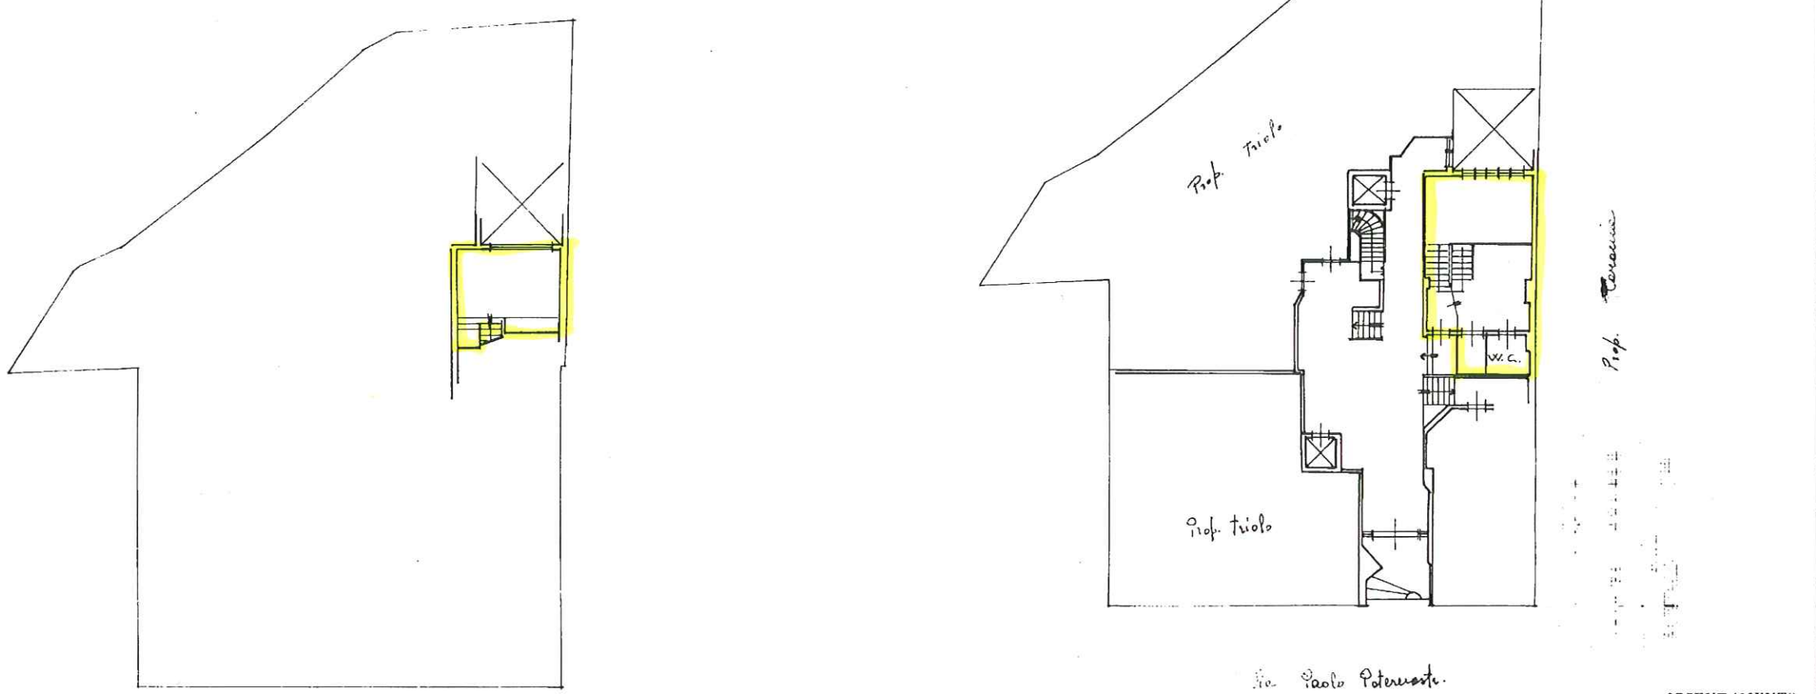

0797639

ORIENTAMENTO

SCALA DI 1:100

SPAZIO RISERVATO PER LE ANNOTAZIONI D'UFFICIO

DATA

PROT. N°

Partita F 121

N. 407

Sub. 8

Compilata dal GEOM. GALANTE MASSIMO
(Titolo, nome e cognome del tecnico)

Iscritto all'Albo dei GEOM.

della Provincia di PALERMO

Data 1-4-1992

Firma:

ricati - Situazione al 24/11/2008 - Comune di PALERMO (G273) - Foglio: 121 Particella: 407 - Subalterno: 8
TERNOSTRO n. 94 piano: T-S1 interno: 5;

Data presentazione: 12/06/1992 - Data: 24/11/2008 - n. PA0545602 - Richiedente MASTRILLI ANTONINO
Tot.schede: 1 - Formato di acq.: A2(505x381) - Fatt. di scala: 1:1.5