* Scala originale non disponibile. *

MODULARIO F. - Cat. S. T. - 815

Mod. B *(Nuovo Catasto Edilizio Urbano)*

NUOVO CATASTO EDILIZIO URBANO

(R. DECRETO-LEGGE 13 APRILE 1939, N. 652)

Planimetria dell'immobile situato nel Comune di BERGAMO *Via* B.GO PALAZZO

Ditta IMM. RE S. ANGELO

Allegata alla dichiarazione presentata all'Ufficio Tecnico Erariale di BG **Scheda N.°**

Fg. 24 MAPP. 9877 SUB. 469

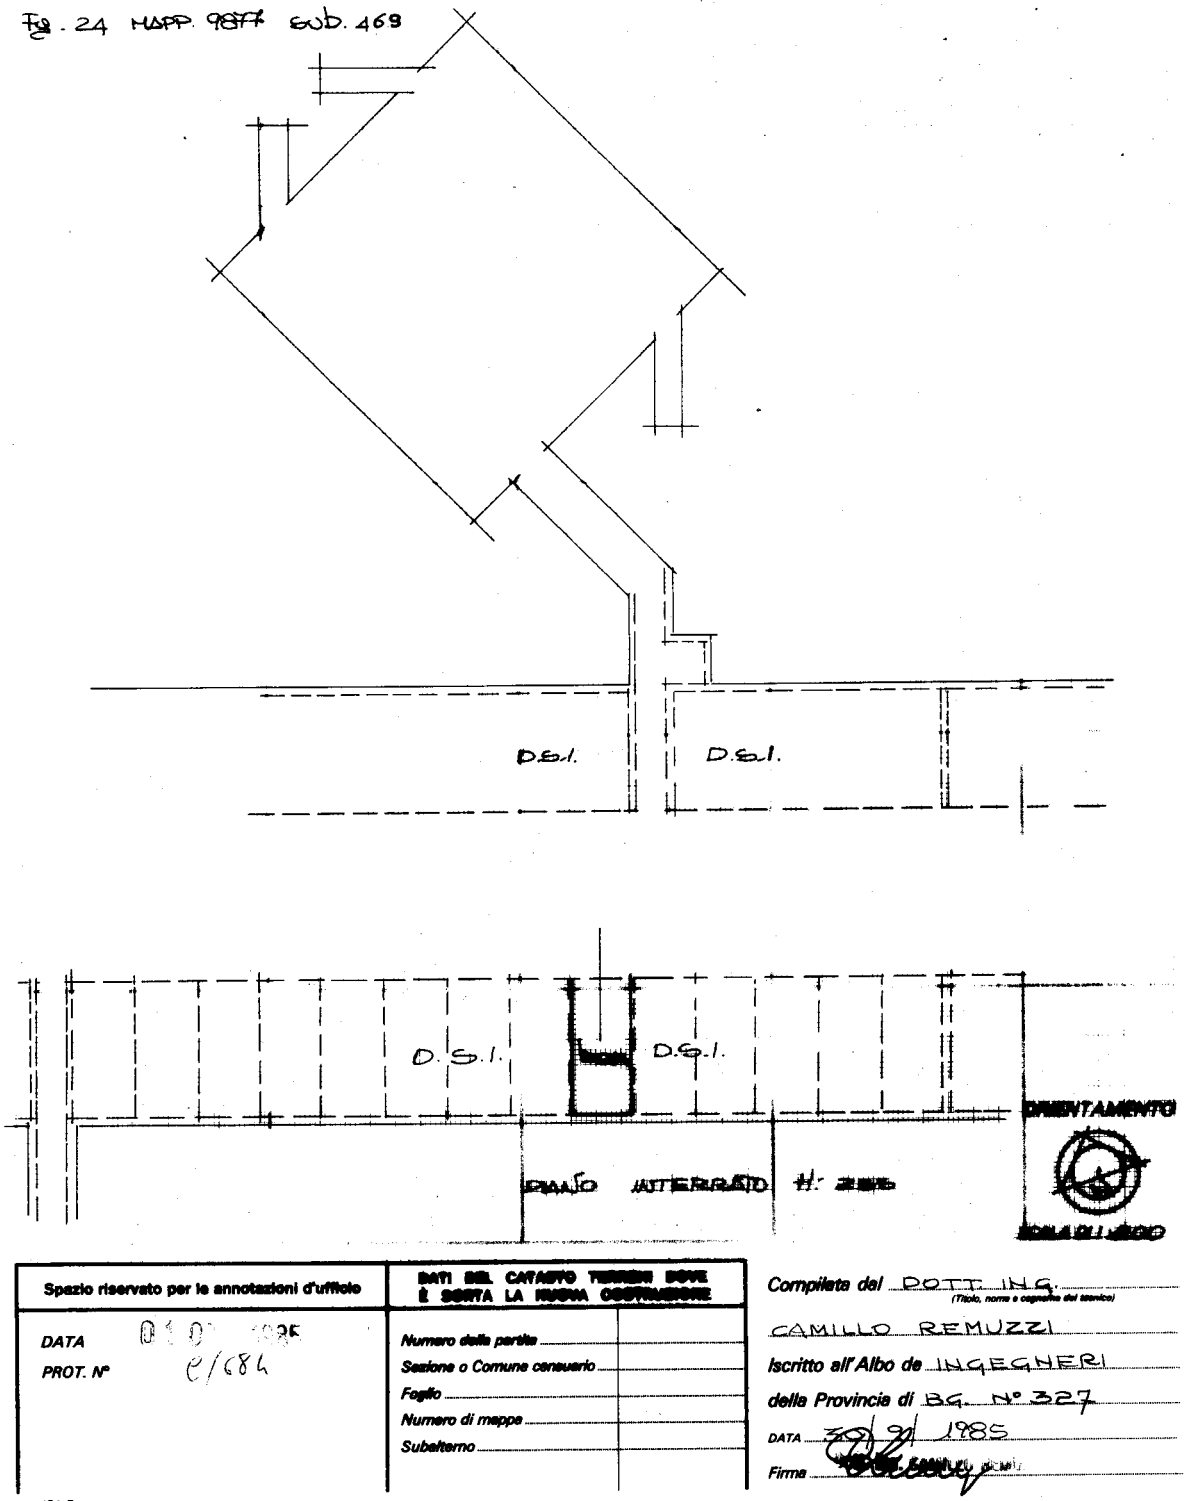

Spazio riservato per le annotazioni d'ufficio	DATI DEL CATASTO TERRENI DOVE È SORTA LA NUOVA COSTRUZIONE
DATA 01 10 1985	Numero della partita
PROT. N° 6/684	Sezione o Comune censuario
	Foglio
	Numero di mappa
	Subalterno

Compilata dal DOTT. ING. CAMILLO REMUZZI
(Titolo, nome e cognome del tecnico)

Iscritto all'Albo de INGEGNERI

della Provincia di BG. N° 327

DATA 30/9/1985

Firma

ICA Bg.

Ultima planimetria in atti

Catasto dei Fabbricati - Situazione al 06/06/2018 - Comune di BERGAMO (A794) - < Foglio: 55 - Particella: 9877 - Subalterno: 469 >
VIA BORGO PALAZZO n. SN piano: INT;