Agenzia delle Entrate **CATASTO FABBRICATI** Ufficio provinciale di Pesaro	Dichiarazione protocollo n. del Planimetria di u.i.u. in Comune di Pesaro Viale Trieste civ. 385	Identificativi Catastali: Sezione: Foglio: 20 Particella: 731 Subalterno: 2	Compilata da: Cocon Walter Iscritto all'albo: Geometri Prov. Pesaro N. 1216
Scheda n. 1 Scala 1: 500			

GEOM. WALTER COCON
ALBO GEOMETRI PROV. PESARO URBINO
N 1216

PLANIMETRIA GENERALE

PIANO TERRA

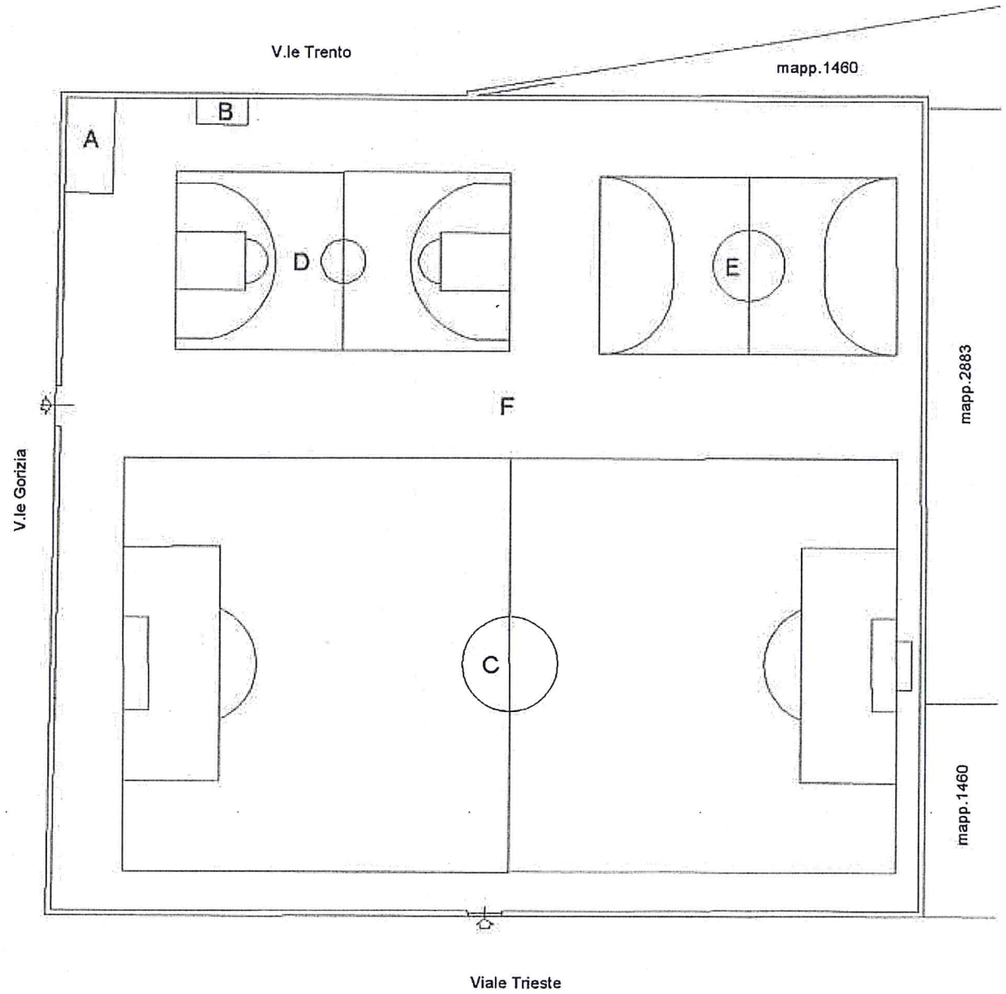

LEGENDA:

A) - Locale Spogliatoi e servizi igienici

B) - Locale Tecnico

C) - Campo da calcio a 8

D) - Campo da pallacanestro

E) - Campo da calcio a 5

F) - Corte (verde e camminamenti)

N

orientamento