Scheda n.1	Scala 1: 500

Agenzia delle Entrate
CATASTO FABBRICATI
Ufficio provinciale di
Pesaro

Dichiarazione protocollo n. del

Planimetria di u.i.u. in Comune di Pesaro

Viale Trieste civ. 377

Identificativi Catastali:
Sezione:
Foglio: 20
Particella: 84
Subalterno: 3

Compilata da:
Cocon Walter
Iscritto all'albo:
Geometri
Prov. Pesaro N. 1216

GEOM. WALTER COCON
ALBO GEOMETRI PROV. PESARO
N. 1216

PLANIMETRIA GENERALE

PIANO TERRA

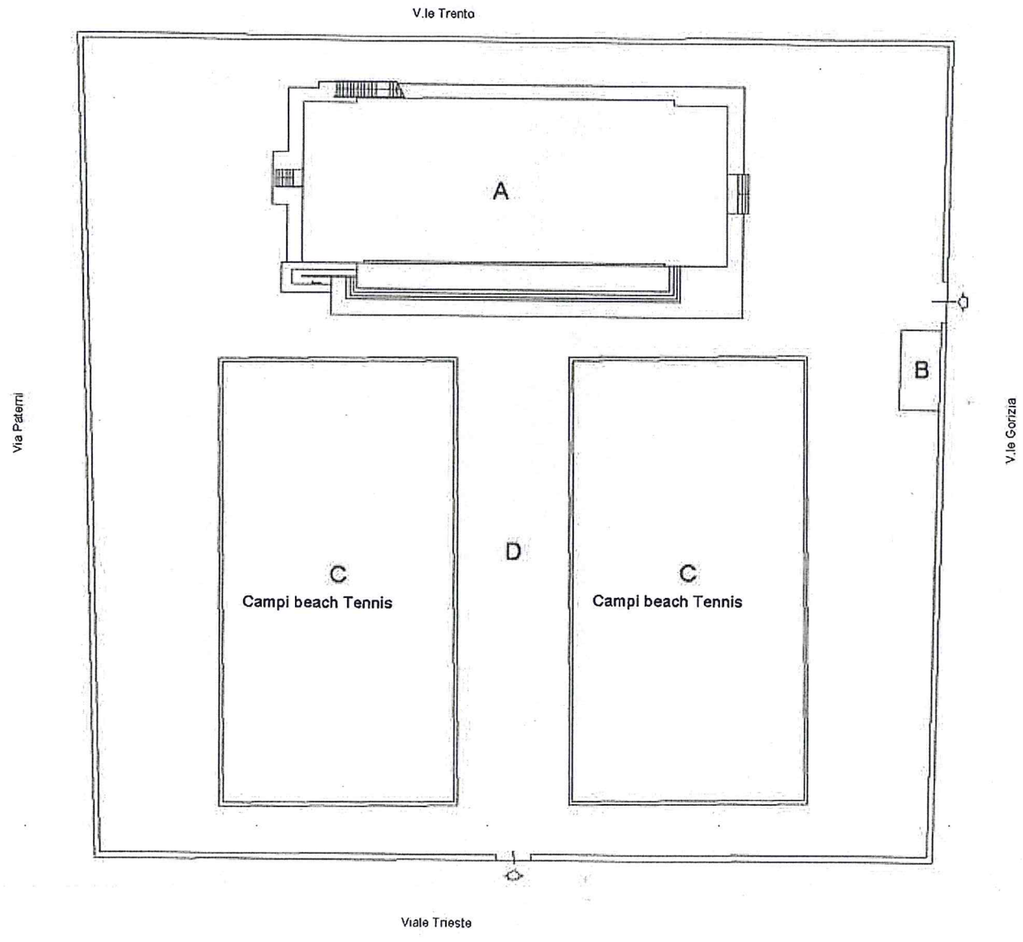

LEGENDA:

A) - Palestra P.T. - P.1°
B) - Centrale Termica
C) - Campi da Beach Tennis
D) - Corte (verde, viali, area giochi bambini, relax, zone passaggi)

Agenzia delle Entrate
CATASTO FABBRICATI
Ufficio provinciale di
Pesaro

scheda n.2 Scala 1: 200

Dichiarazione protocollo n. del

Planimetria di u.i.u. in Comune di Pesaro

Viale Trieste civ. 377

Identificativi Catastali:
Sezione:
Foglio: 20
Particella: 84
Subalterno: 3

Compilata da:
Cocon Walter
Iscritto all'albo:
Geometri
Prov. Pesaro N. 1216

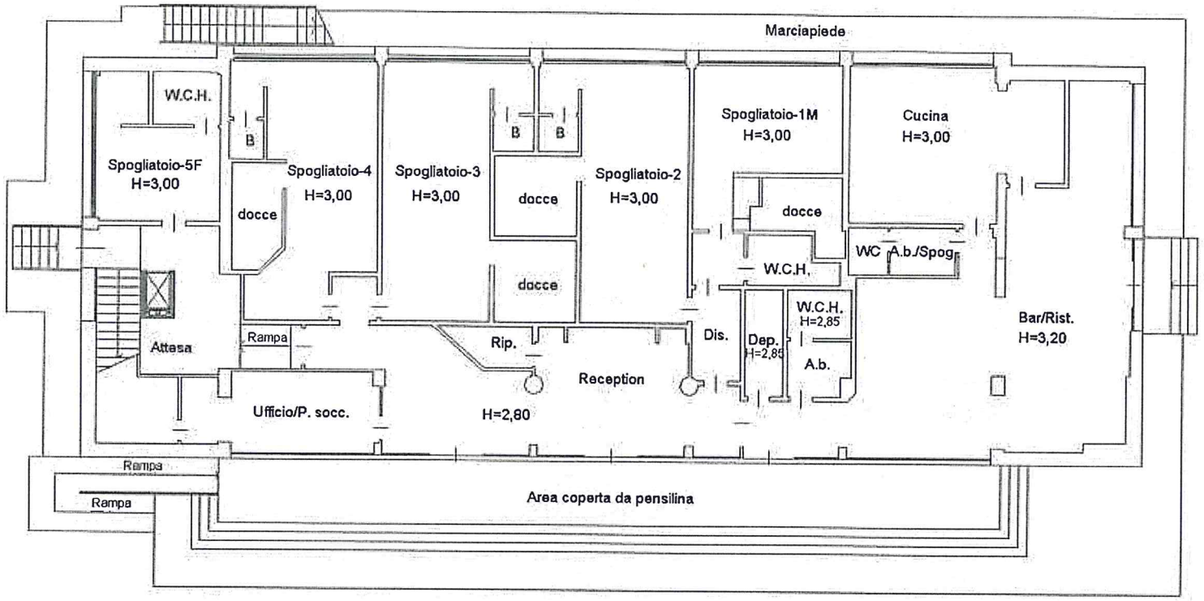

PIANO TERRA
(edificio A - Palestra)

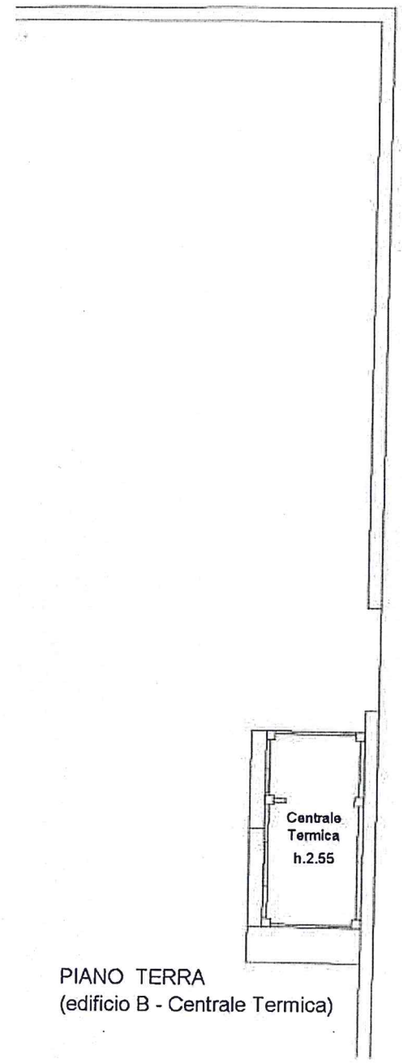

PIANO TERRA
(edificio B - Centrale Termica)

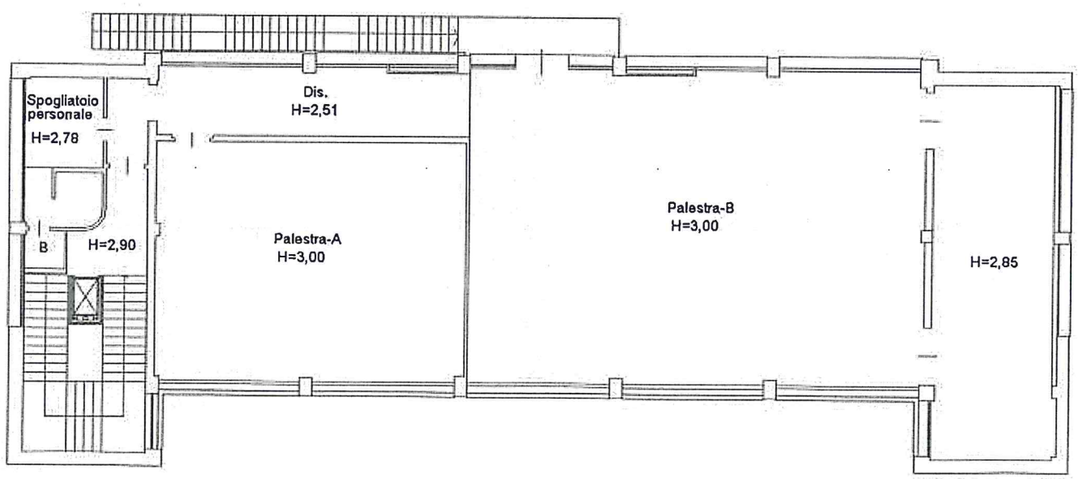

PIANO PRIMO
(edificio A - Palestra)

WALTER COCON
ALBO GEOMETRI PROV. PESARO URBINO
N121E