Agenzia del Territorio
**CATASTO FABBRICATI**
Ufficio Provinciale di
Roma

Dichiarazione protocollo n. RM1321134del 15/11/2007

Planimetria di u.i.u. in Comune di Roma

Via Degli Orti Di Malabarba civ. 19-19A

Identificativi Catastali:
Sezione:
Foglio: 614
Particella: 31
Subalterno: 7

Compilata da:
Martini Laura

Iscritto all'albo:
Architetti

Prov. Frosinone N. 650

Scheda n. 1 Scala 1:200

Negozio
Piano terra
H = 3,00 ml

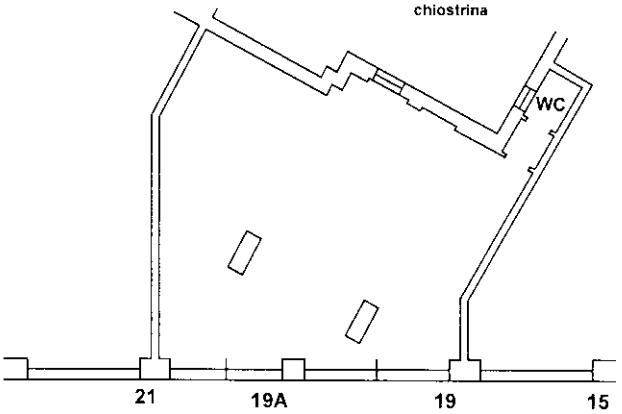


10 metri

Catasto dei Fabbricati - Situazione al 02/10/2015 - Comune di ROMA (H501) - < Foglio: 614 - Particella: 31 - Subalterno: 7 >
VIA DEGLI ORTI DI MALABARBA n. 19 n. 19A piano: T;

Ultima planimetria in atti