Agenzia del Territorio
CATASTO FABBRICATI
Ufficio Provinciale di
Roma

Dichiarazione protocollo n. del	
Planimetria di u.i.u. in Comune di Roma	
Via Giovanni Alfredo Cesareo	civ. 11-13
Identificativi Catastali: Sezione: Foglio: 274 Particella: 250 Subalterno: 512	Compilata da: Astarita Alessandro Iscritto all'albo: Geometri Prov. Roma N. 7905

ıeda n. 1 Scala 1: 200

Identificativi catastali:
Foglio 274 particella 250 sub.no 512
Foglio 274 particella 485 sub.no 3

Abitazione
Interno 3
Piano Primo
h = 3,05 m.

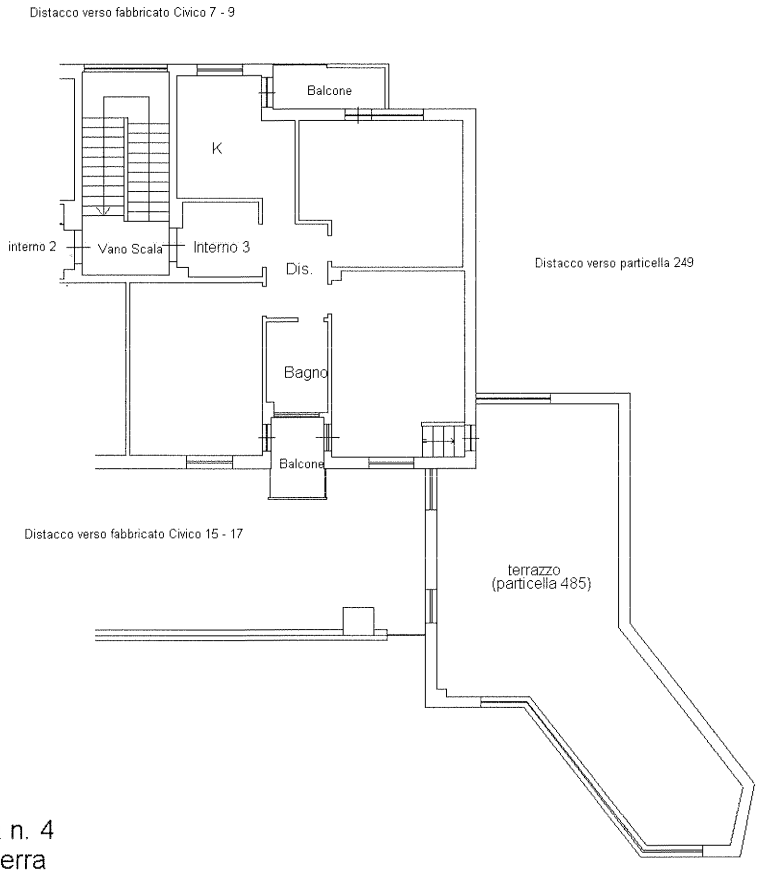

Cantina n. 4
Piano Terra
h = 2,50 m.

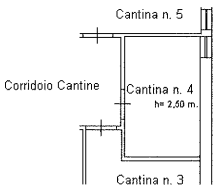
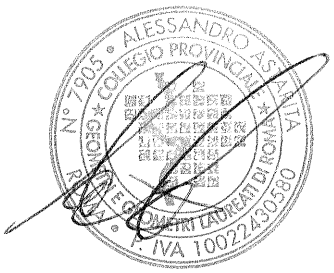
Corte esclusiva interno 1