Agenzia del Territorio
CATASTO FABBRICATI
Ufficio Provinciale di
Cuneo

Dichiarazione protocollo n. CN0116659 del 19/05/2006

Planimetria di u.i.u. in Comune di Cuneo

Via Felice Cavallotti civ. 1

Identificativi Catastali:
Sezione:
Foglio: 90
Particella: 90
Subalterno: 111

Compilata da:
Angelini Adriano

Iscritto all'albo:
Geometri

Prov. Roma N. 3702

Scheda n. 1 Scala 1:100

PIANO INTERRATO

LOCALE DI DEPOSITO

h = 2,85 m

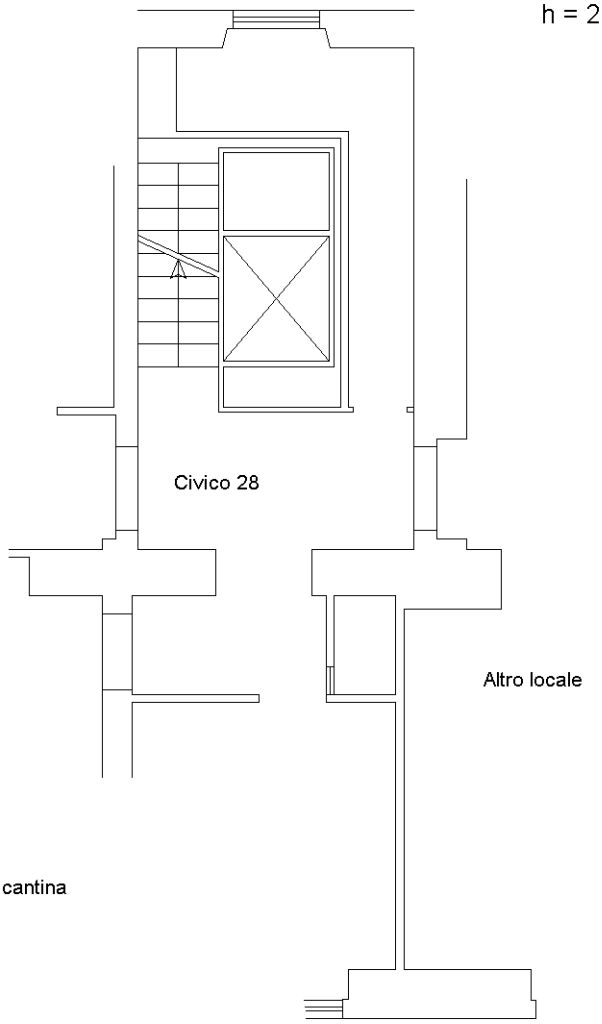

Catasto dei Fabbricati - Situazione al 04/07/2018 - Comune di CUNEO (D205) - < Foglio: 90 - Particella: 339 - Subalterno: 111 >
CORSO NIZZA n. 28 piano: S1 scala: A;

Ultima planimetria in atti