Agenzia del Territorio
CATASTO FABBRICATI
Ufficio Provinciale di
Roma

Dichiarazione protocollo n. RM0791170del 29/10/2004

Planimetria di u.i.u. in Comune di Roma

Via Festo Avieno civ. 110

Identificativi Catastali:
Sezione:
Foglio: 366
Particella: 421
Subalterno: 503

Compilata da:
Angelini Adriano

Iscritto all'albo:
Geometri

Prov. Roma N. 3702

Scheda n. 1 Scala 1:200

PIANO S1

Locale deposito

h = 2,40

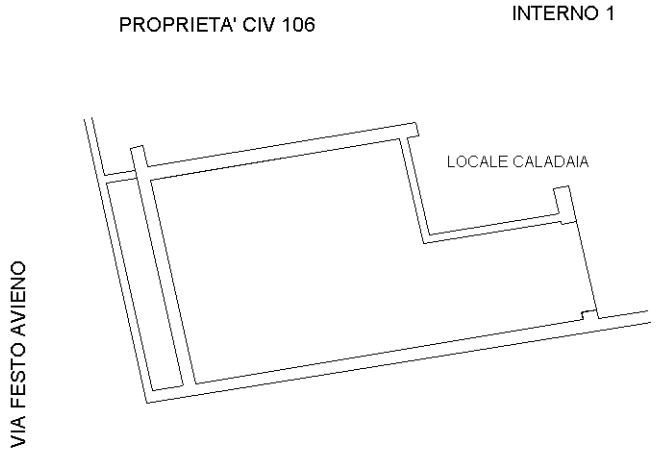

Catasto dei Fabbricati - Situazione al 20/01/2021 - Comune di ROMA (H501) - < Foglio: 366 - Particella: 421 - Subalterno: 503 >
VIA FESTO AVIENO n. 110 piano: S1;

Ultima planimetria in atti