


MODULARIO
R. - Ed. 3.7 - 88

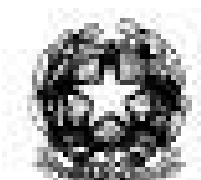

MINISTERO DELLE FINANZE


Mod. A (Nuovo Catasto Edilizio Urbano)

DIREZIONE GENERALE DEL CATASTO E DEI SERVIZI TECNICI ERARIALI
NUOVO CATASTO EDILIZIO URBANO


Lire
50

10. DECRETO-LEGGI 11 APRILE 1984, N. 612
Planimetria dell'immobile situato nel Comune di **NAPOLI** Via **PIAZZA PILASTRI**
Data **1.11.1.1** (Istituto Nazionale per l'Assicurazione contro gli Infortuni sul Lavoro)
Allegata alla dichiarazione presentata all'Ufficio Tecnico Erariale di **NAPOLI**

PIANTA PIANO TERRA

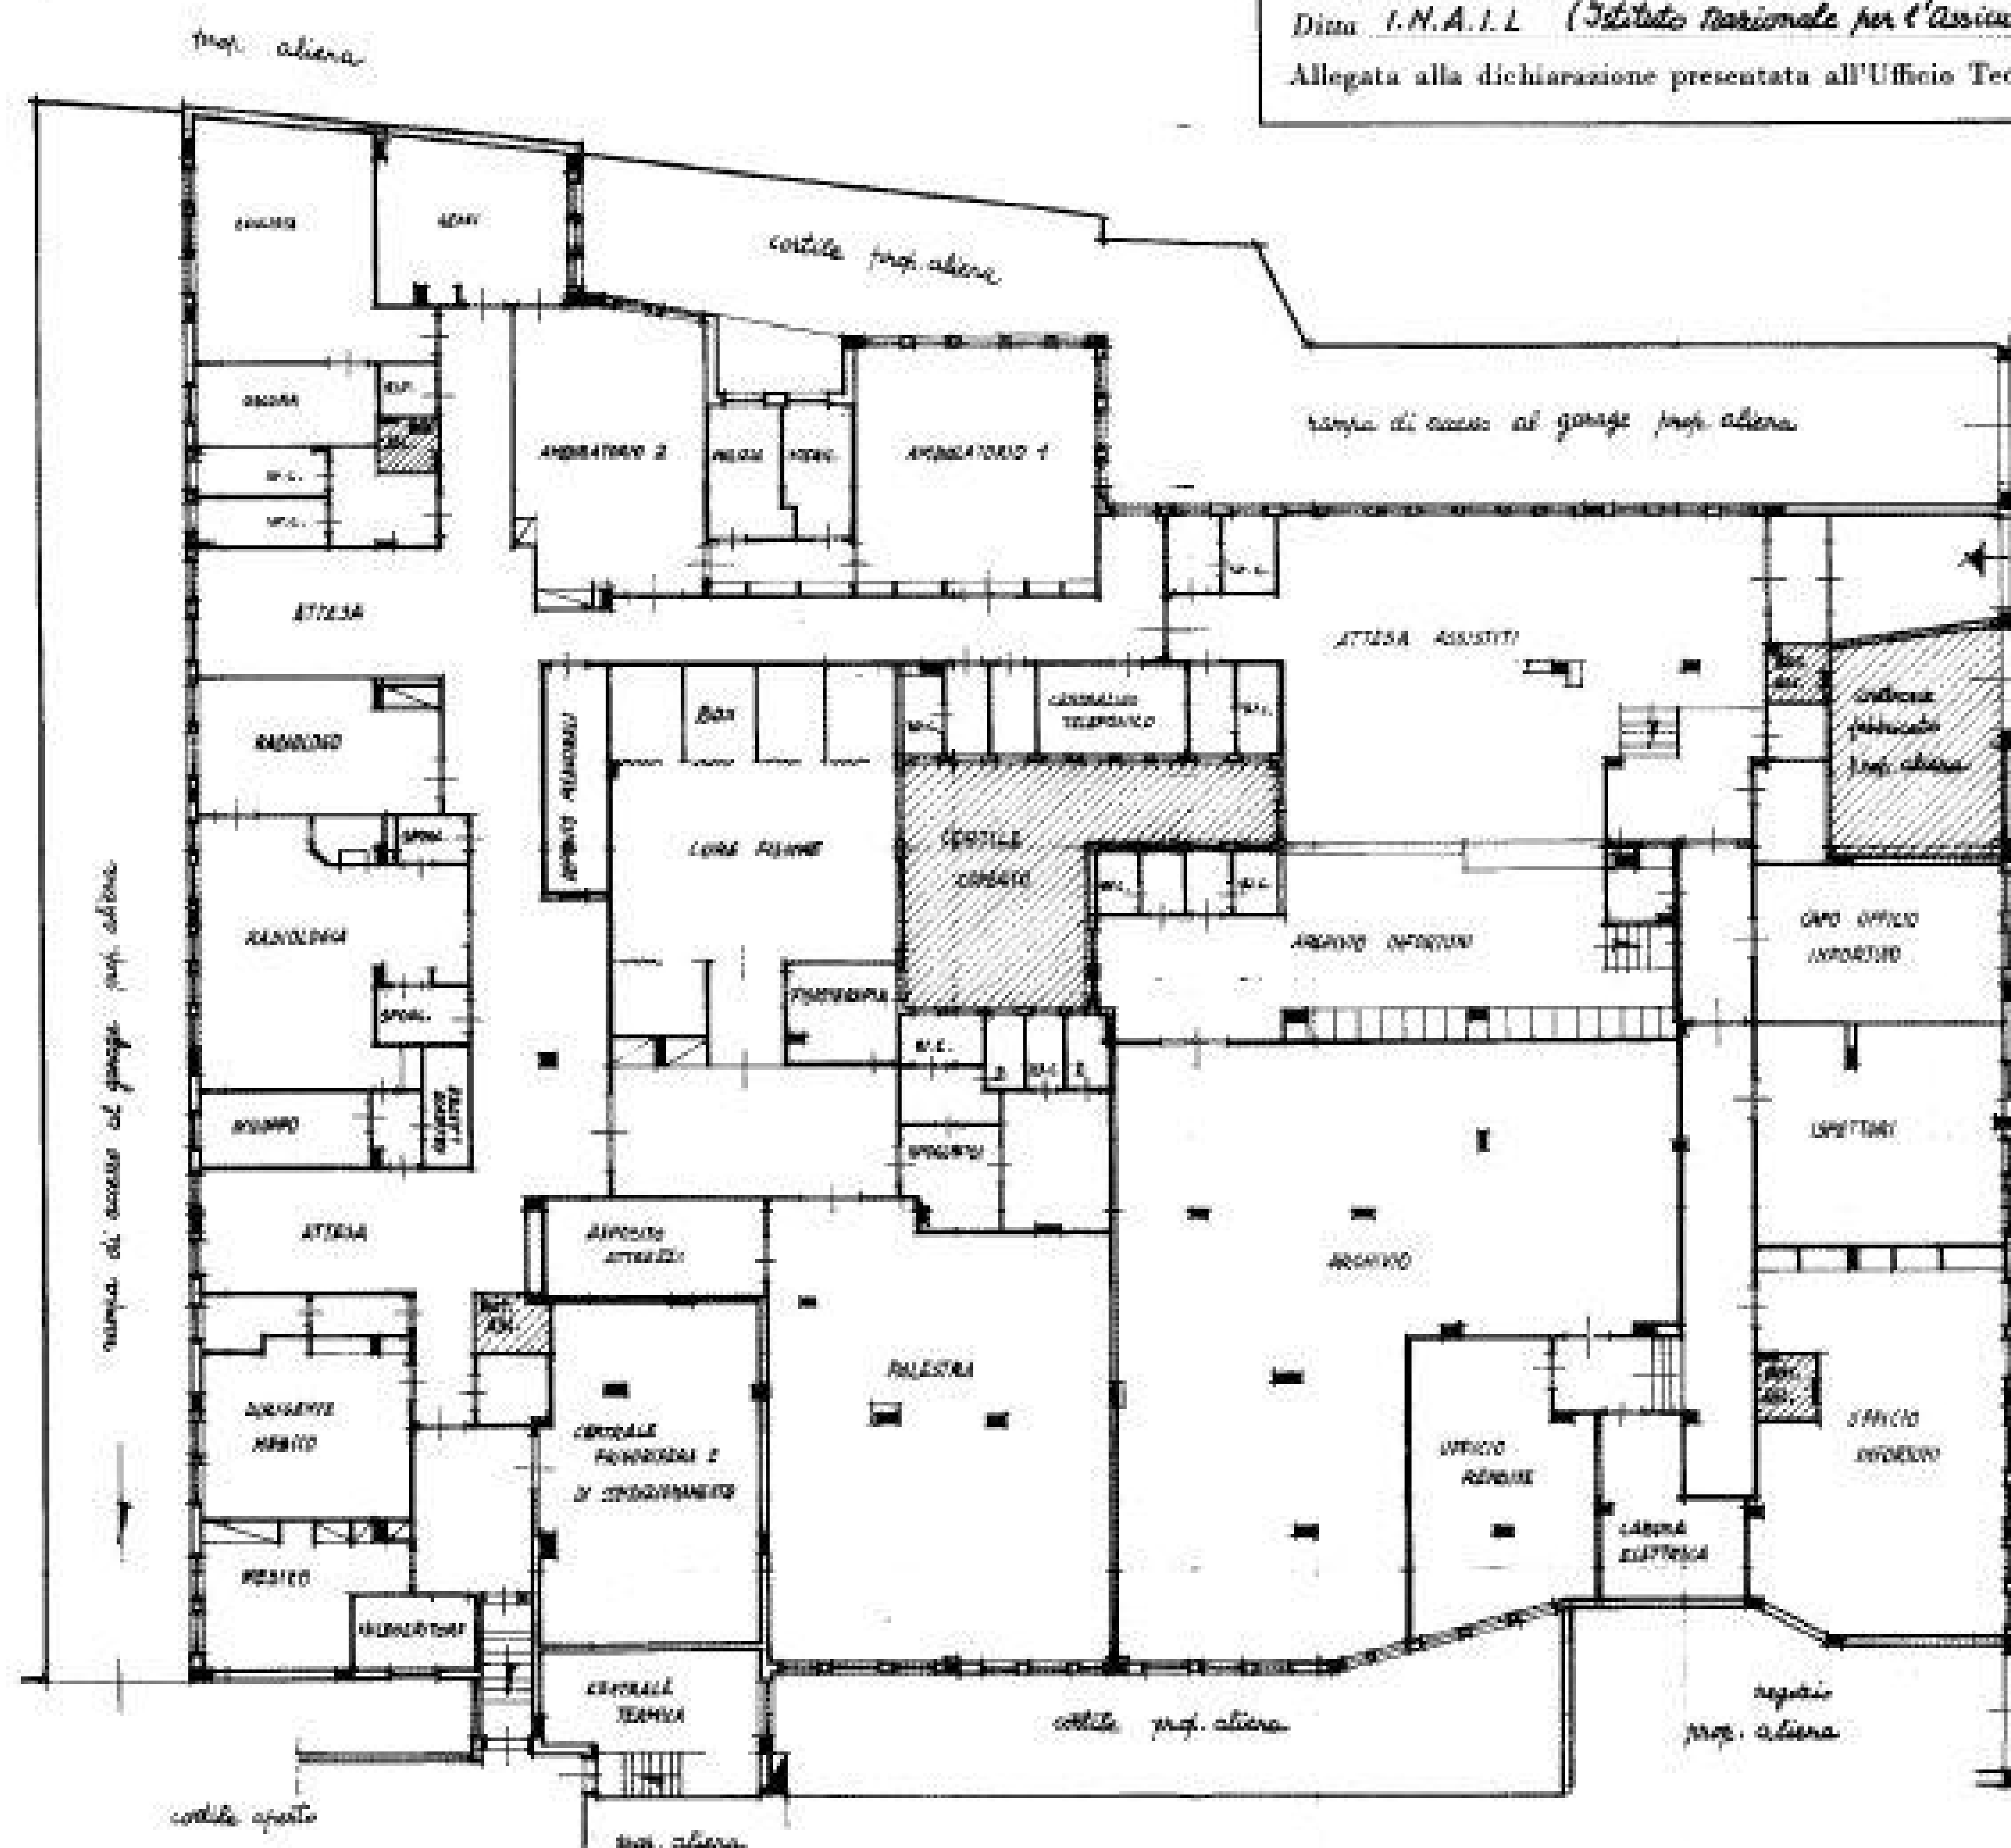

ORIENTAMENTO

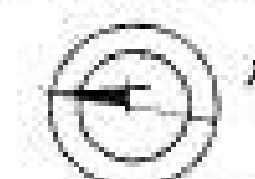

SCALA DI 1:200

SPAZIO RISERVATO PER LE ANNOTAZIONI D'UFFICIO

DATA

PROT. N°

Compilato dal **Geom. GIOVANNI**

TRAVA GLIONE

Inscritto all'Albo dei **geometri**

della Provincia di **NAPOLI**

DATA **26 GIUGNO 1980**

Firma: **G. Trava Glione**

10000 / 1