Agenzia del Territorio
CATASTO FABBRICATI
Ufficio Provinciale di
Roma

Dichiarazione protocollo n. RM1389848del 28/11/2007

Planimetria di u.i.u. in Comune di Roma

Via Cardinale Mistrangelo civ. 39D

Identificativi Catastali:
Sezione:
Foglio: 379
Particella: 334
Subalterno: 501

Compilata da:
Angelini Adriano

Iscritto all'albo:
Geometri

Prov. Roma N. 3702

Scheda n. 1 Scala 1:200

PIANO TERRA

Abitazione INT. 2

h = 3,00 m

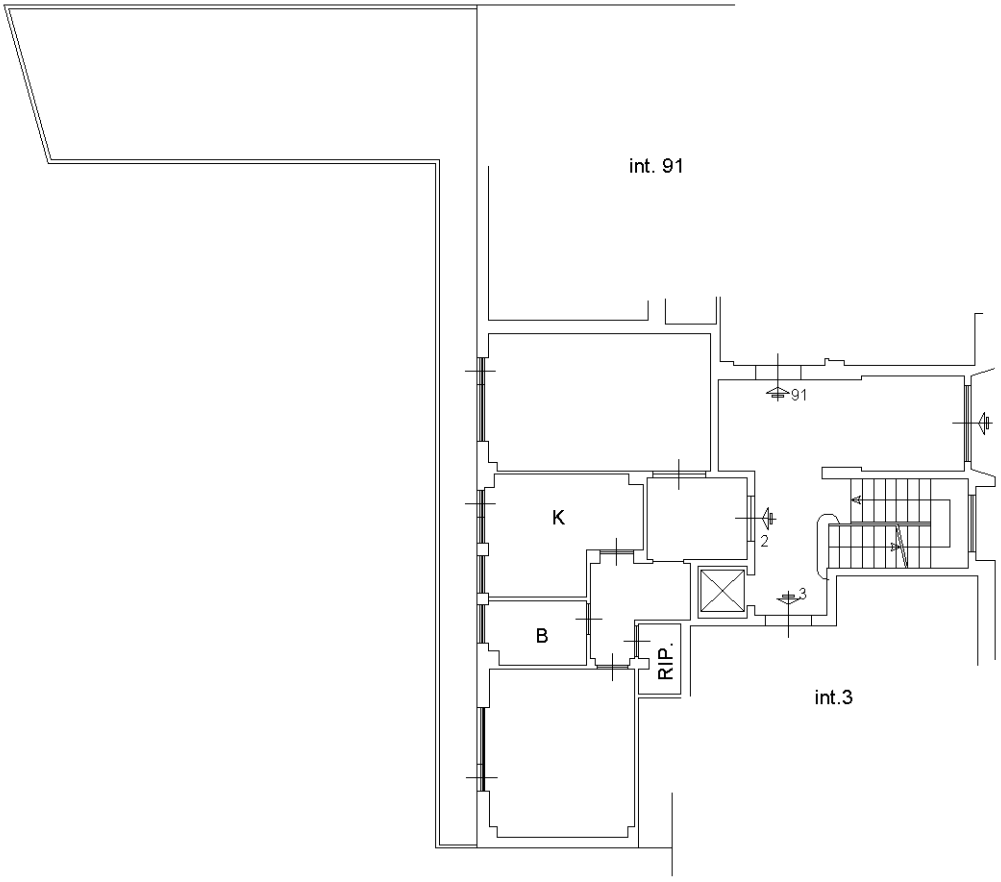

Catasto dei Fabbricati - Situazione al 23/06/2020 - Comune di ROMA (H501) - < Foglio: 379 - Particella: 334 - Subalterno: 501 >
VIA CARDINAL MISTRANGELO n. 39D piano: T interno: 2;

Ultima planimetria in atti