Agenzia del Territorio
CATASTO FABBRICATI
Ufficio Provinciale di
Milano

Dichiarazione protocollo n. 000793076 del 21/10/2002

Planimetria di u.i.u. in Comune di Milano

Via Arrivabene Giovanni civ. 11

Identificativi Catastali:	Compilata da:
Sezione:	Volpi Pierluigi
Foglio: 131	Iscritto all'albo: Geometri
Particella: 395	
Subalterno: 710	Prov. Milano N. 8676

Scheda n. 1 Scala 1:200

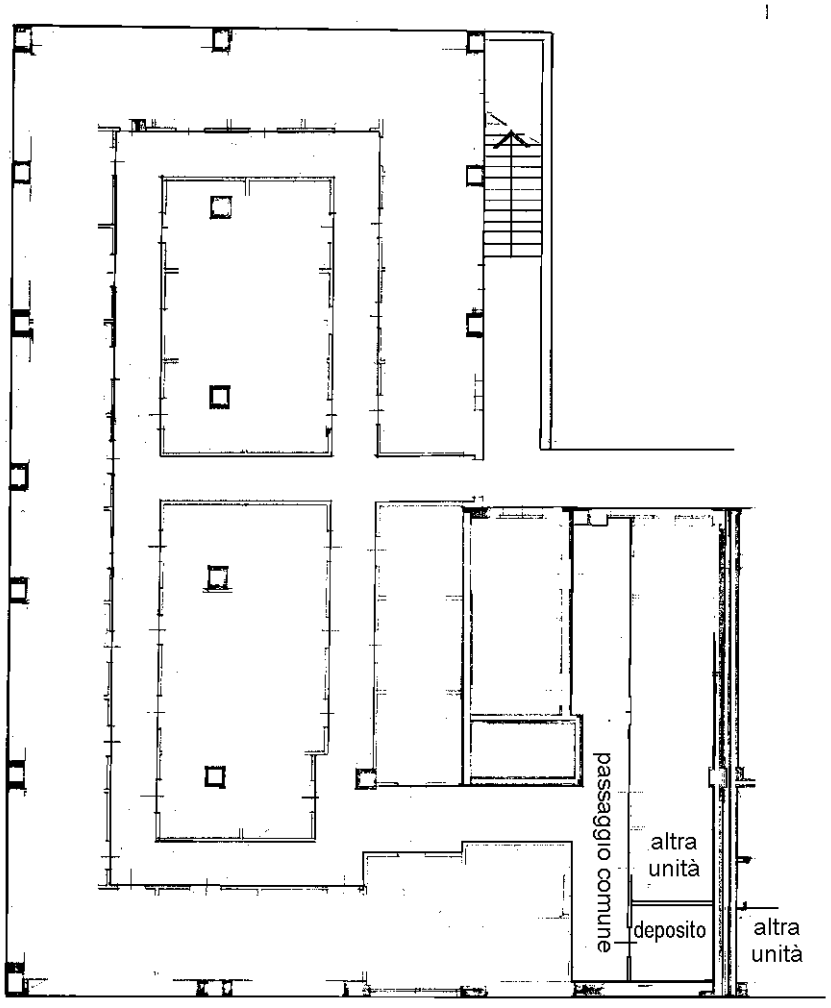

PIANO INTERRATO - S2
H = 2,20

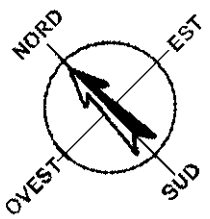

Catasto dei Fabbricati - Situazione al 08/03/2018 - Comune di MILANO (F205) - < Foglio: 131 - Particella: 395 - Subalterno: 710 >
VIA GIOVANNI ARRIVABENE n. 11 piano: S2;

Ultima planimetria in atti