Data: 24/09/2018 - n. T125675 - Richiedente: TRMSFN65M60F839E

Agenzia del Territorio
CATASTO FABBRICATI
Ufficio Provinciale di
Roma

Dichiarazione protocollo n. 000083724 del 30/01/2002

Planimetria di u.i.u. in Comune di Roma

Via Scarperia civ. 33

Identificativi Catastali:	Compilata da:
Sezione:	Basilotta Pierluigi
Foglio: 812	Iscritto all'albo:
Particella: 205	Geometri
Subalterno: 504	Prov. Roma N. 4584

Scheda n. 1 Scala 1:100

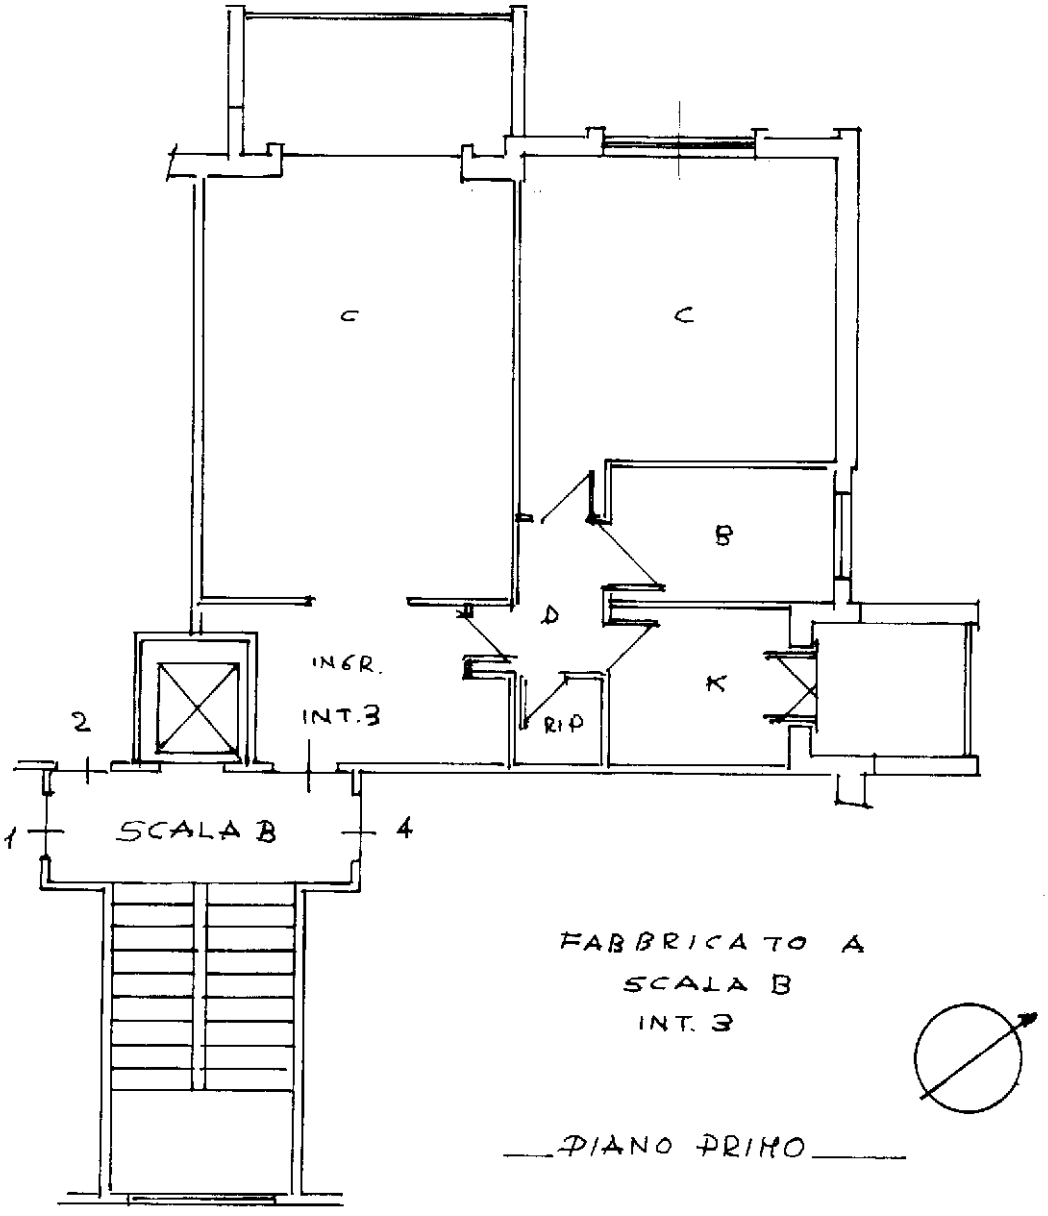

Ultima planimetria in atti

Data: 24/09/2018 - n. T125675 - Richiedente: TRMSFN65M60F839E
Totale schede: 1 - Formato di acquisizione: A4(210x297) - Formato stampa richiesto: A4(210x297)

Catasto dei Fabbricati - Situazione al 24/09/2018 - Comune di ROMA (H501) - < Foglio: 812 - Particella: 204 - Subalterno: 544 >
VIA SCARPERIA n. 33 piano: 1 interno: 3 scala: B edificio: A;