


Agenzia del Territorio
CATASTO FABBRICATI
Ufficio Provinciale di Reggio Calabria

ELABORATO PLANIMETRICO	Compilato da: Iofrida Francesco		Iscritto all'albo: Geometri		Prov. Reggio Calabria	N. 2059
Comune di Brancalione	Sezione:		Foglio: 45		Particella: 419	del
Dimostrazione grafica dei subalterni		Tipo Mappale n.		del	Progetto n. 18/12/2012	Scala 1 : 500


PIANO TERRA

PART. 60

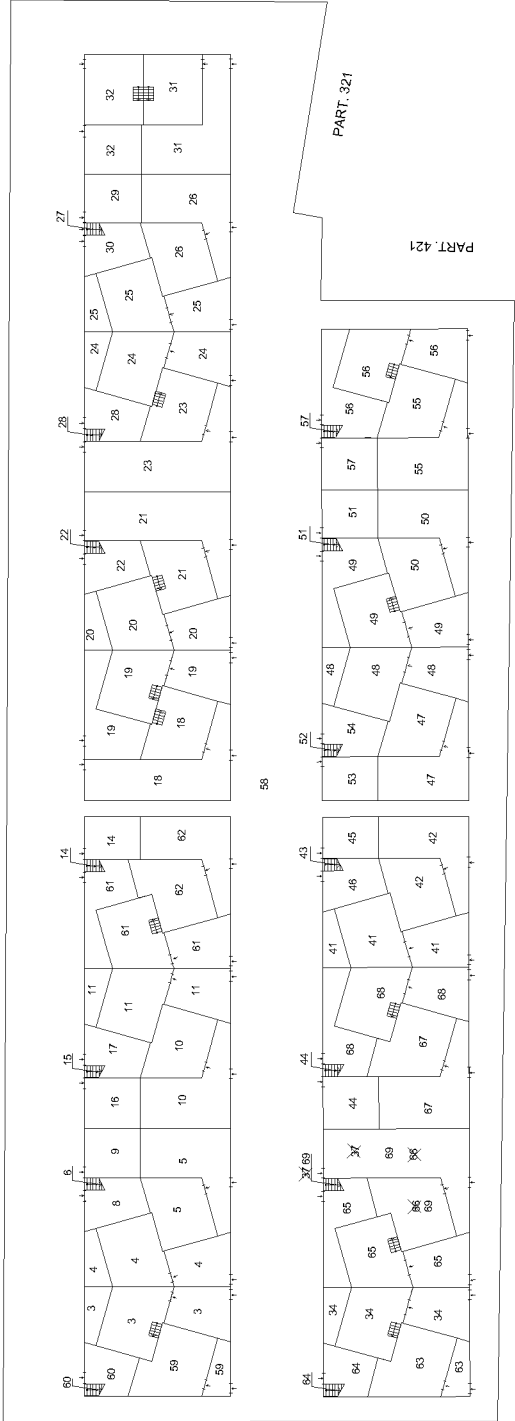

PIANO PRIMO


PART. 87

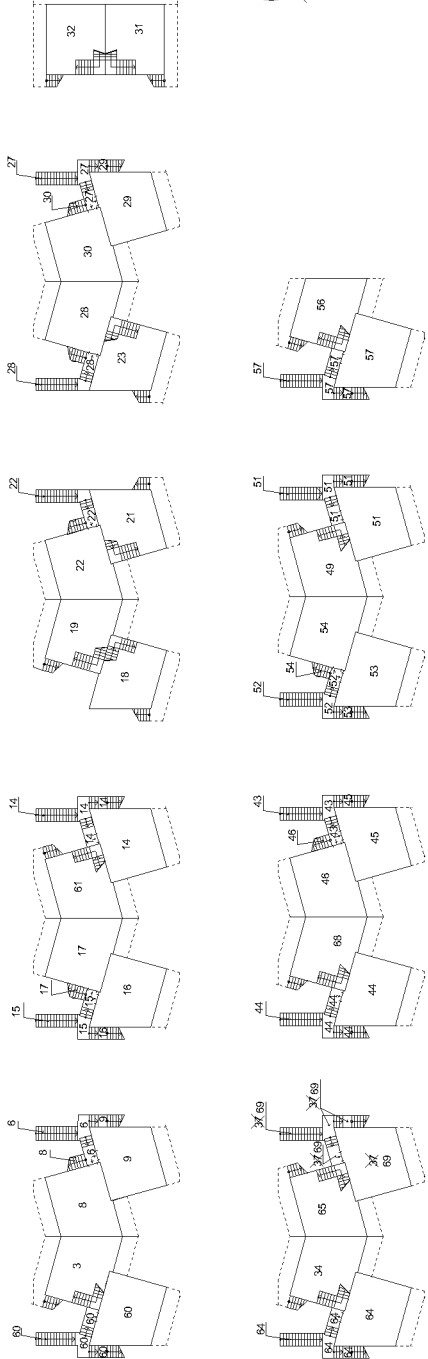


Ufficio provinciale di Reggio Calabria
CATASTO FABBRICATI
Agenzia del Territorio

ELABORATO PLANIMETRICO	Compilato da: Iofrida Francesco	Iscritto all'albo: Geometri	Prov. Reggio Calabria	N. 2059
Comune di Brancalone	Sezione:	Foglio: 45	Particella: 419	del
Dimostrazione grafica dei subalterni			Protoplan n. 18/12/2012	del
			Tipo Mappale n.	Scala 1 : 500

PIANO SECONDO

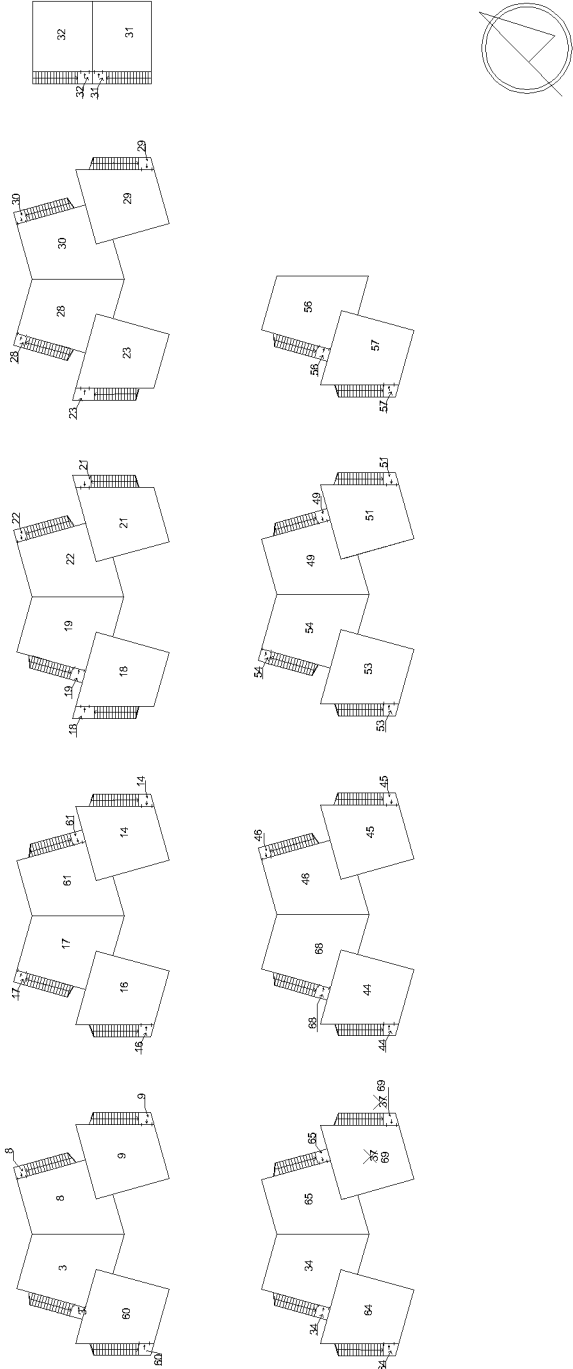

248-Piano Terra

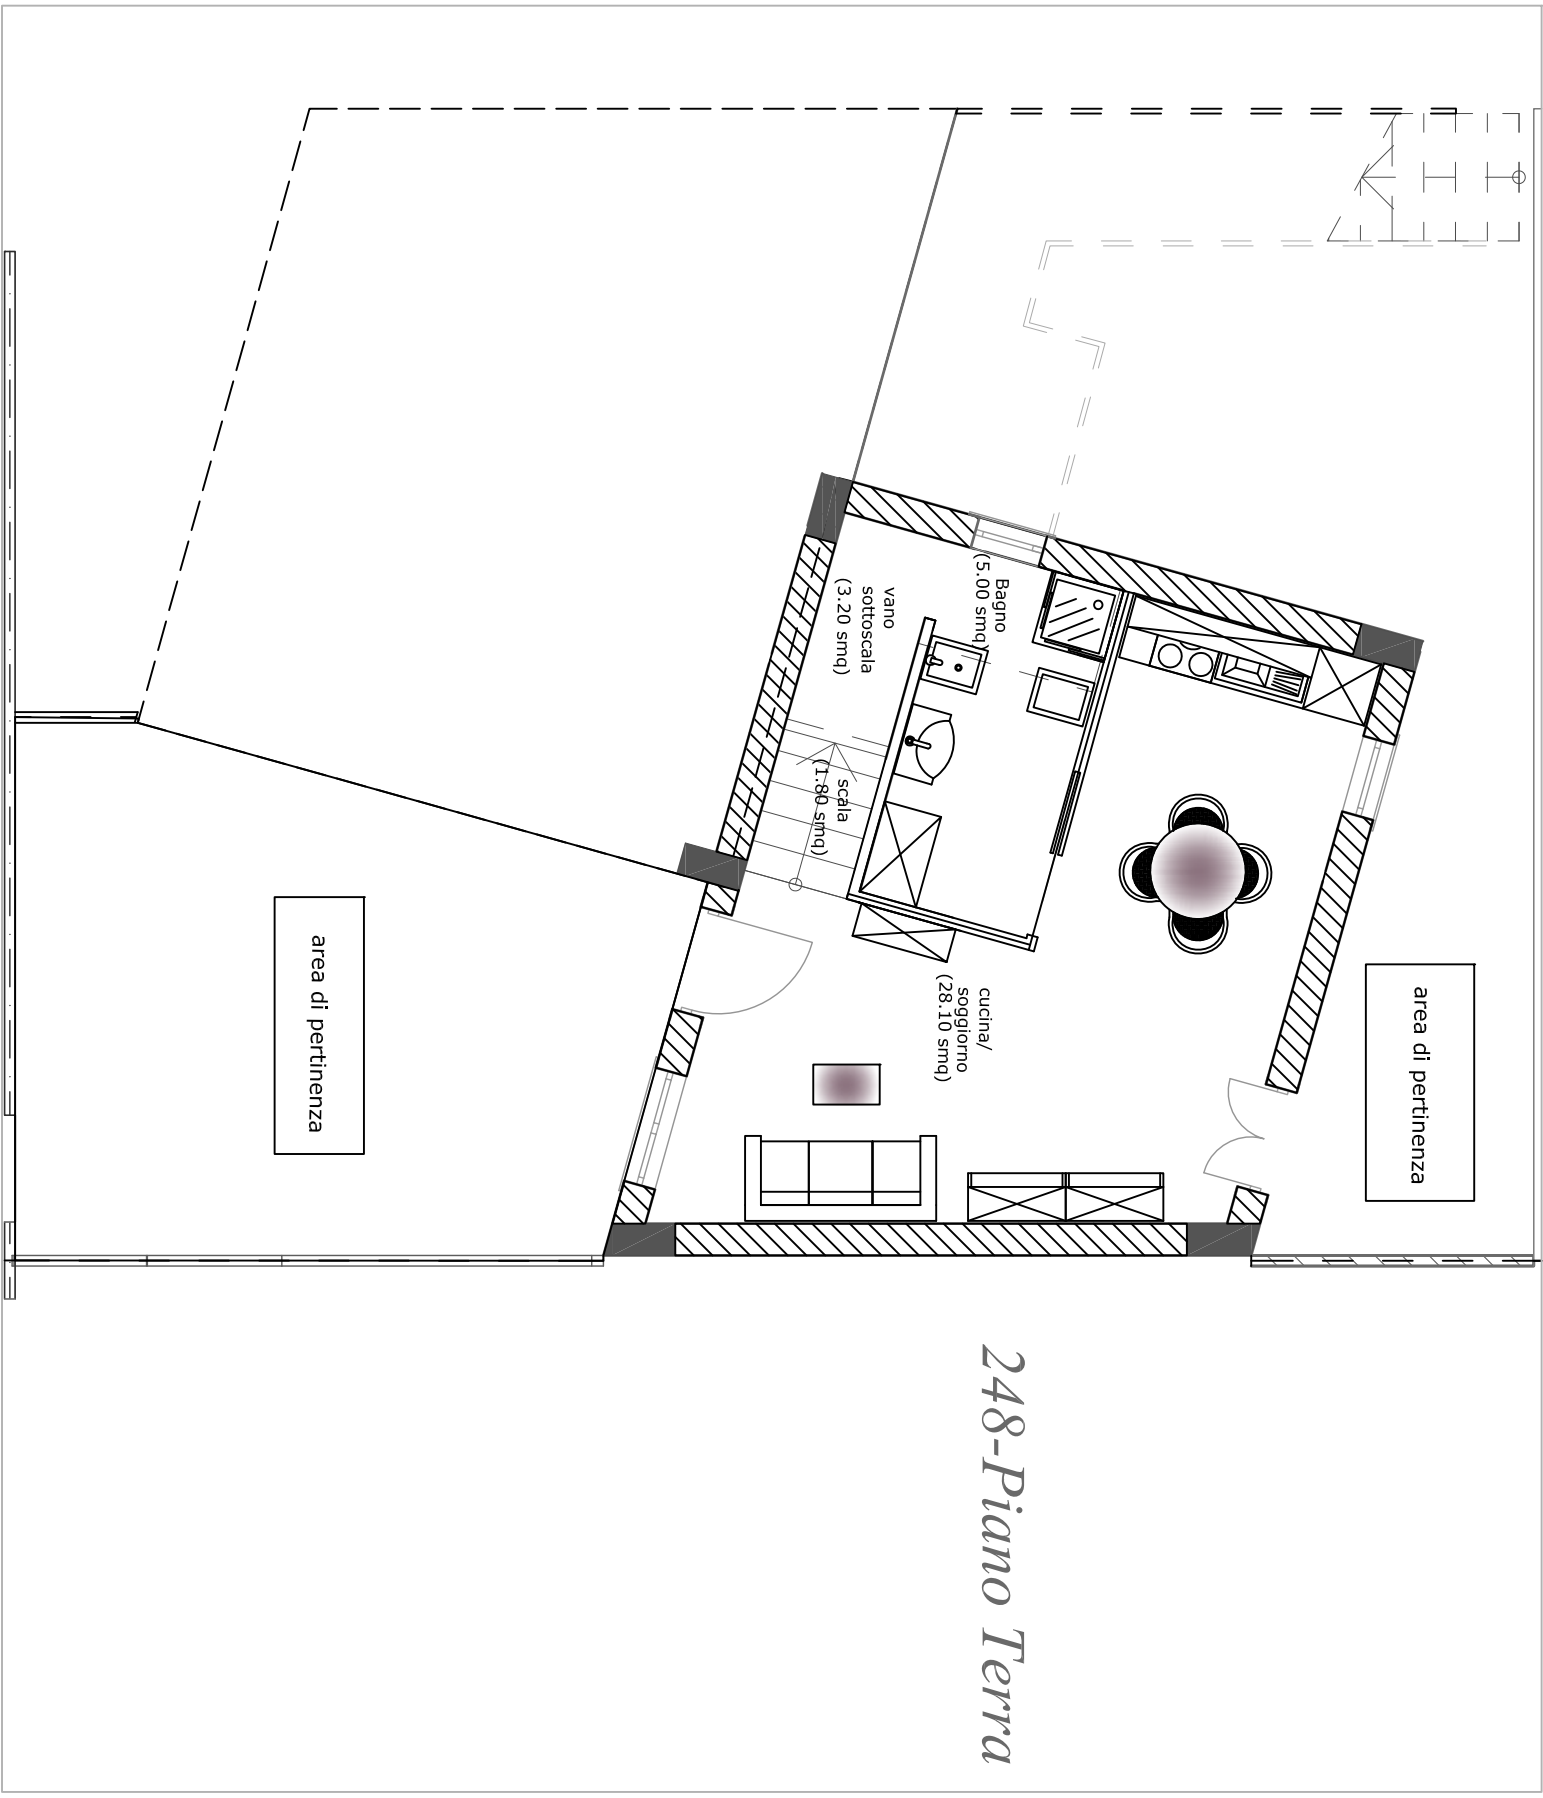

248-Piano primo

