Data presentazione:04/12/1995 - Data: 18/03/2020 - n. T83719 - Richiedente: FRNSVT69R05H792Y

MODULARIO
f. rig. rend. 497

MINISTERO DELLE FINANZE
DIPARTIMENTO DEL TERRITORIO
CATASTO EDILIZIO URBANO (RDL 13-4-1939, n. 652)

MOD. BN (CEU)
LIRE 500

Planimetria di u.i.u. in Comune di Milano via Adriano civ. 100

Pianta Piano Interrato
H= 3.10

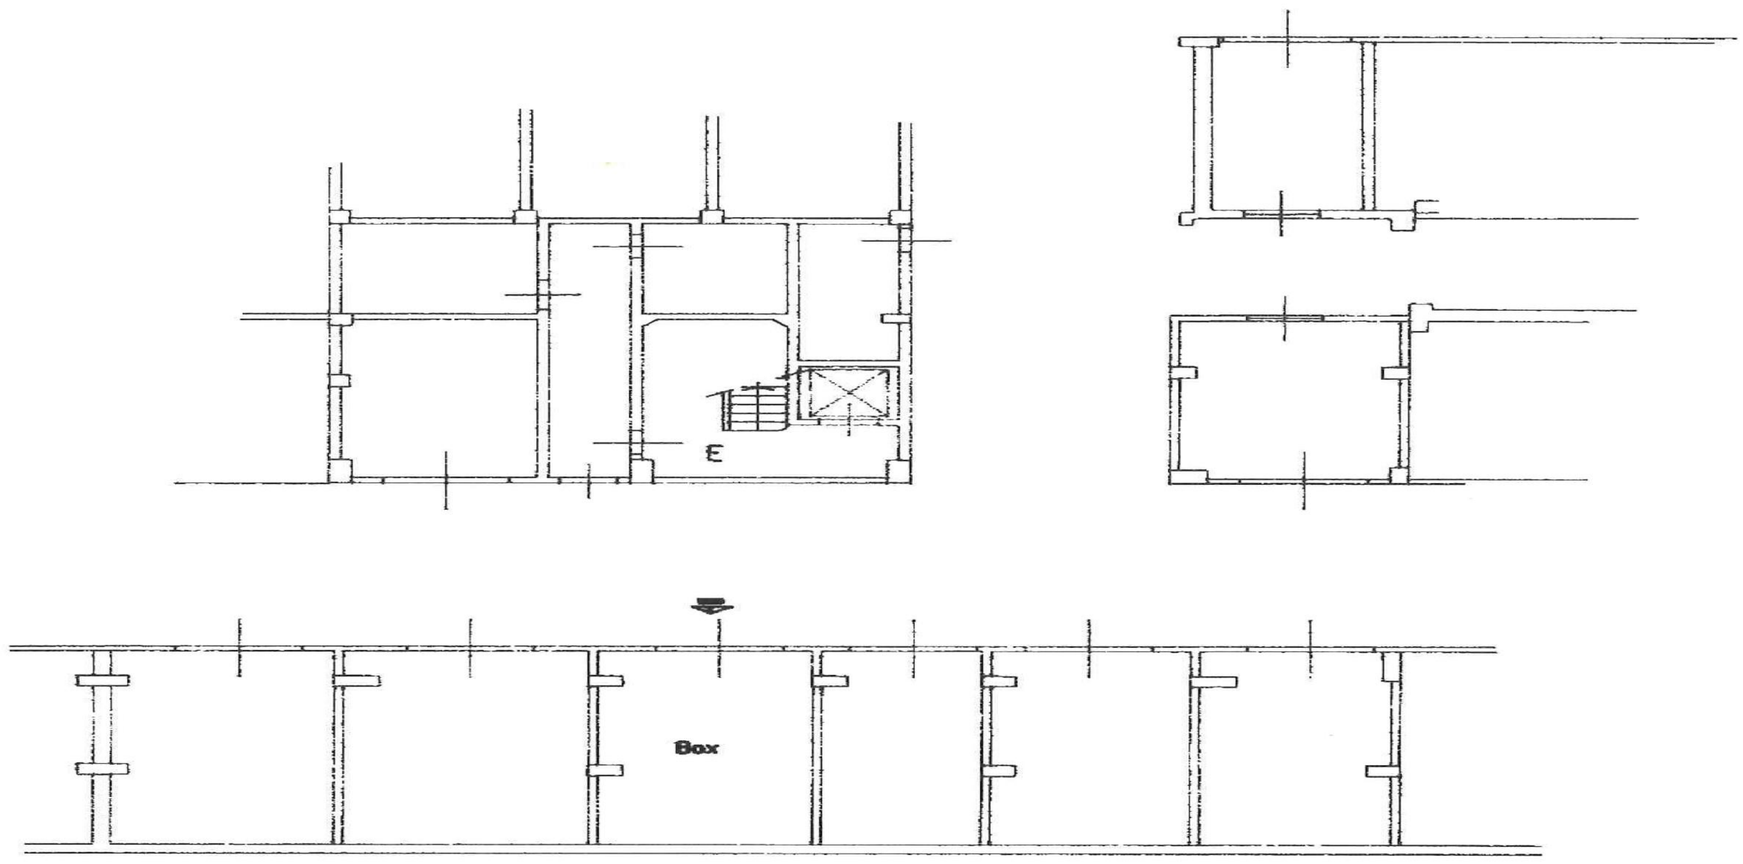

Coerenze: Stessa ditta su tutti i lati

ORIENTAMENTO
N

SCALA DI 1: 200

Dichiarazione di N.C. ☒
Denuncia di variazione ☐

Compilata dal Arch. Meregalli Pier Giorgio
(Titolo, cognome e nome)

Architetti
Milano
della provincia di ... n. 2547

data 16-6-95 Firma

RISERVATO ALL'UFFICIO

Identificativi catastali: sezione ... foglio 90 particella 178 sub ...

Iscritto all'albo degli Architetti della provincia di Milano n. 2547

Formato stampa richiesto: A4(210x297)

Ordine degli Architetti Pianificatori Paesaggisti e Conservatori della Provincia di Milano

Roma - Istituto Poligrafico e Zecca dello Stato P.V.

00006593

Catasto dei Fabbricati - Situazione al 18/03/2020 - Comune di MILANO (F205) - < Foglio: 86 - Particella: 90 - Subalterno: 178 >
VIA PUBLIO ELIO ADRIANO n. 100 piano: S1;

Ultima planimetria in atti
Data presentazione:04/12/1995 - Data: 18/03/2020 - n. T83719 - Richiedente: FRNSVT69R05H792Y
Totale schede: 1 - Formato di acquisizione: A4(210x297) - Formato stampa richiesto: A4(210x297)