

MODULARIO  
F. rig. rend. 497




MINISTERO DELLE FINANZE  
DIREZIONE GENERALE DEL CATASTO E DEI SS.TT.EE.  
**CATASTO EDILIZIO URBANO** (RDL 13-4-1939, n. 652)

MOD. BN (CEU)


LIRE  
**250**

Planimetria di u.i.u. in Comune di ..... via ..... civ. ....

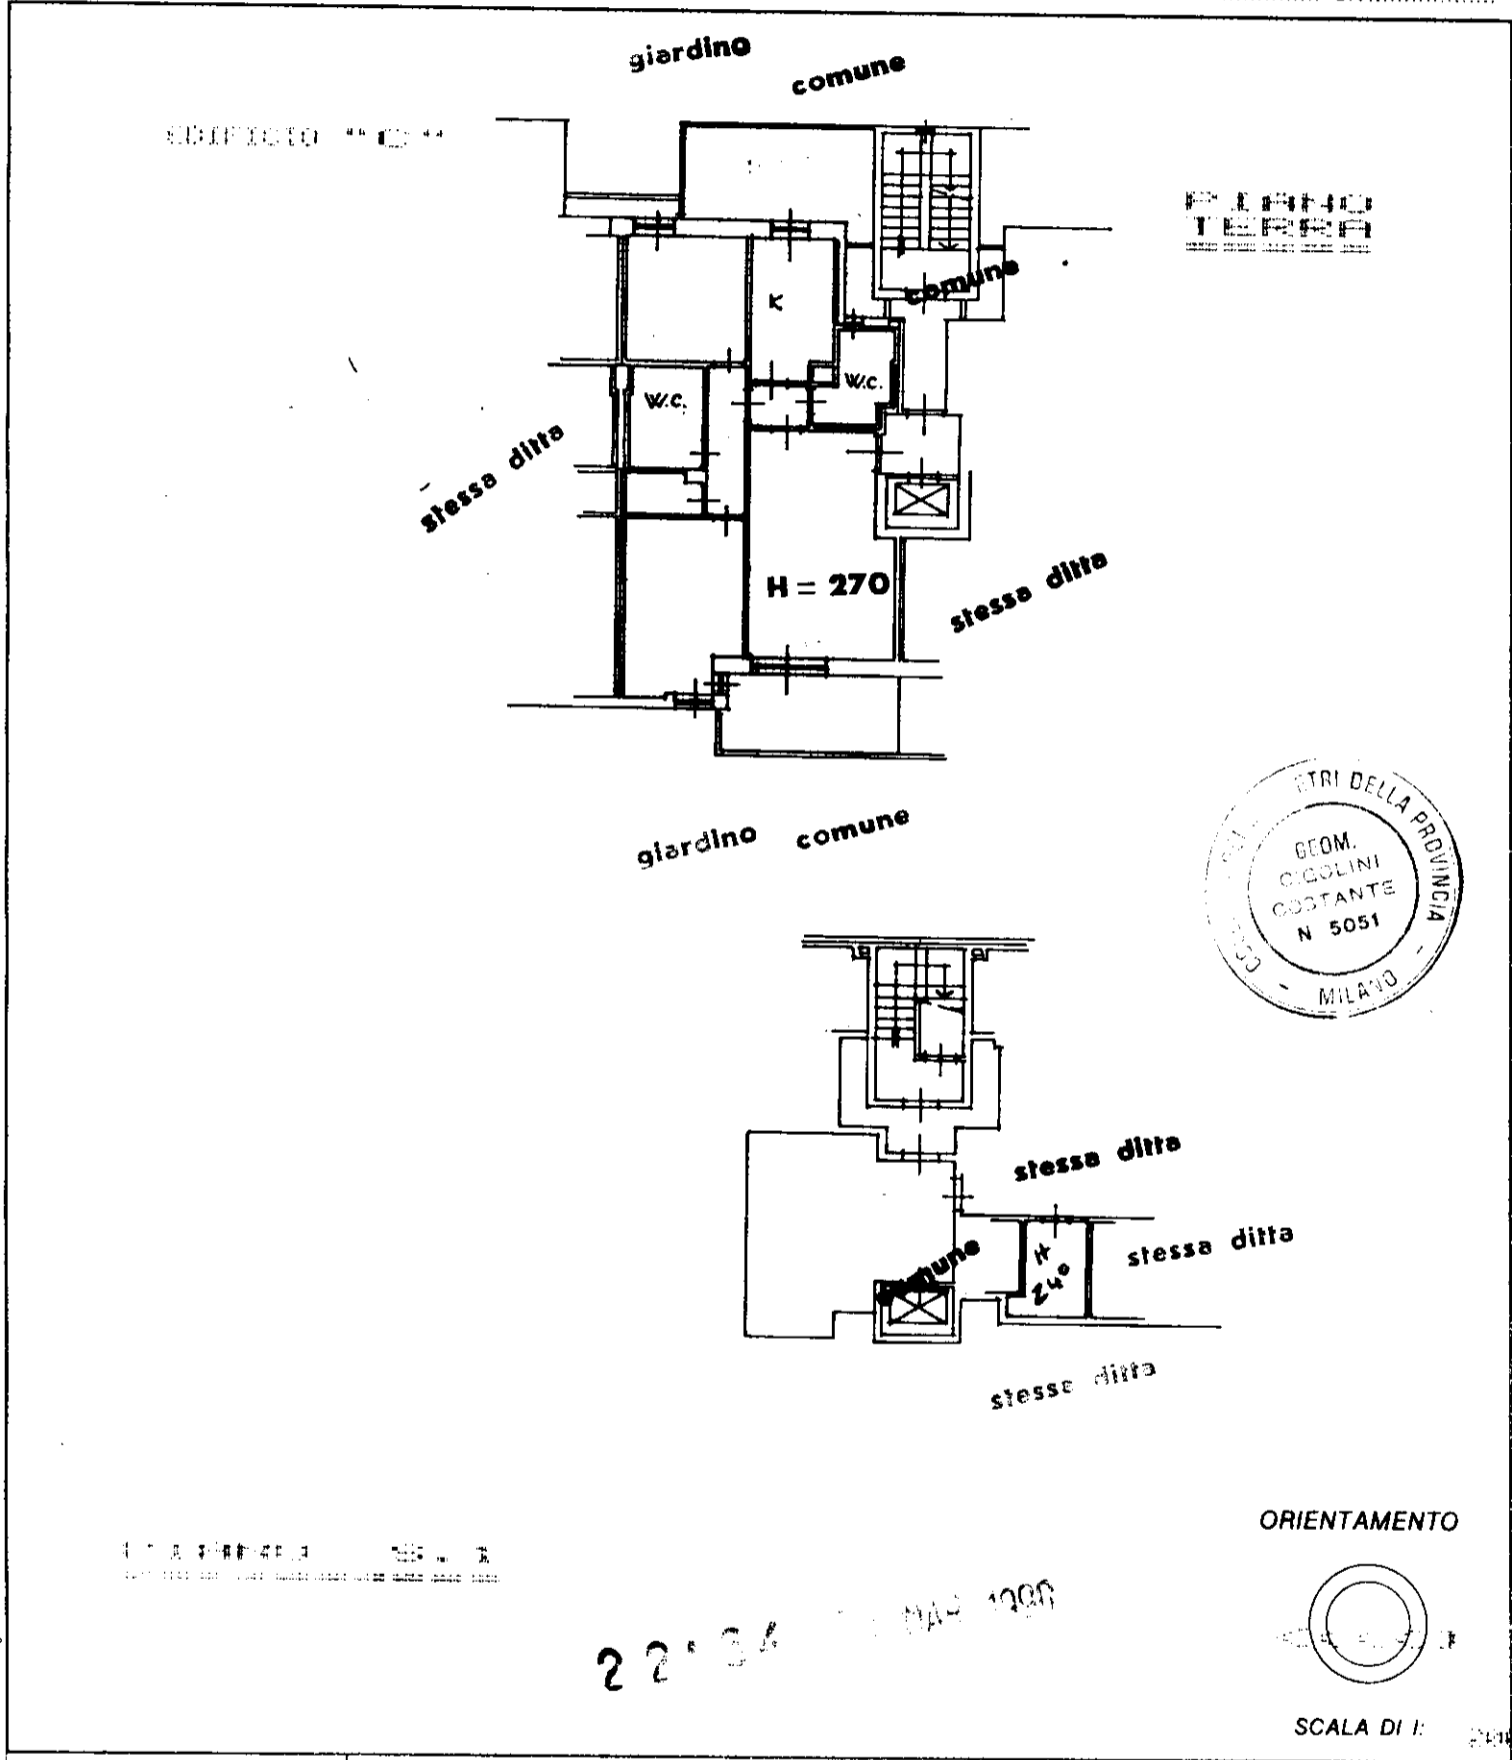

Roma - Istituto Poligrafico e Zecca dello Stato - P.V.

Dichiarazione di N.C. <input checked="" type="checkbox"/>	Compilata dal ..... (Titolo, cognome e nome)	RISERVATO ALL'UFFICIO
Denuncia di variazione <input type="checkbox"/>	Isritto all'albo de ..... della provincia di .....	
Identificativi catastali: F. .... n. .... sub. ....	data ..... Firma <i>Cipolani</i>	

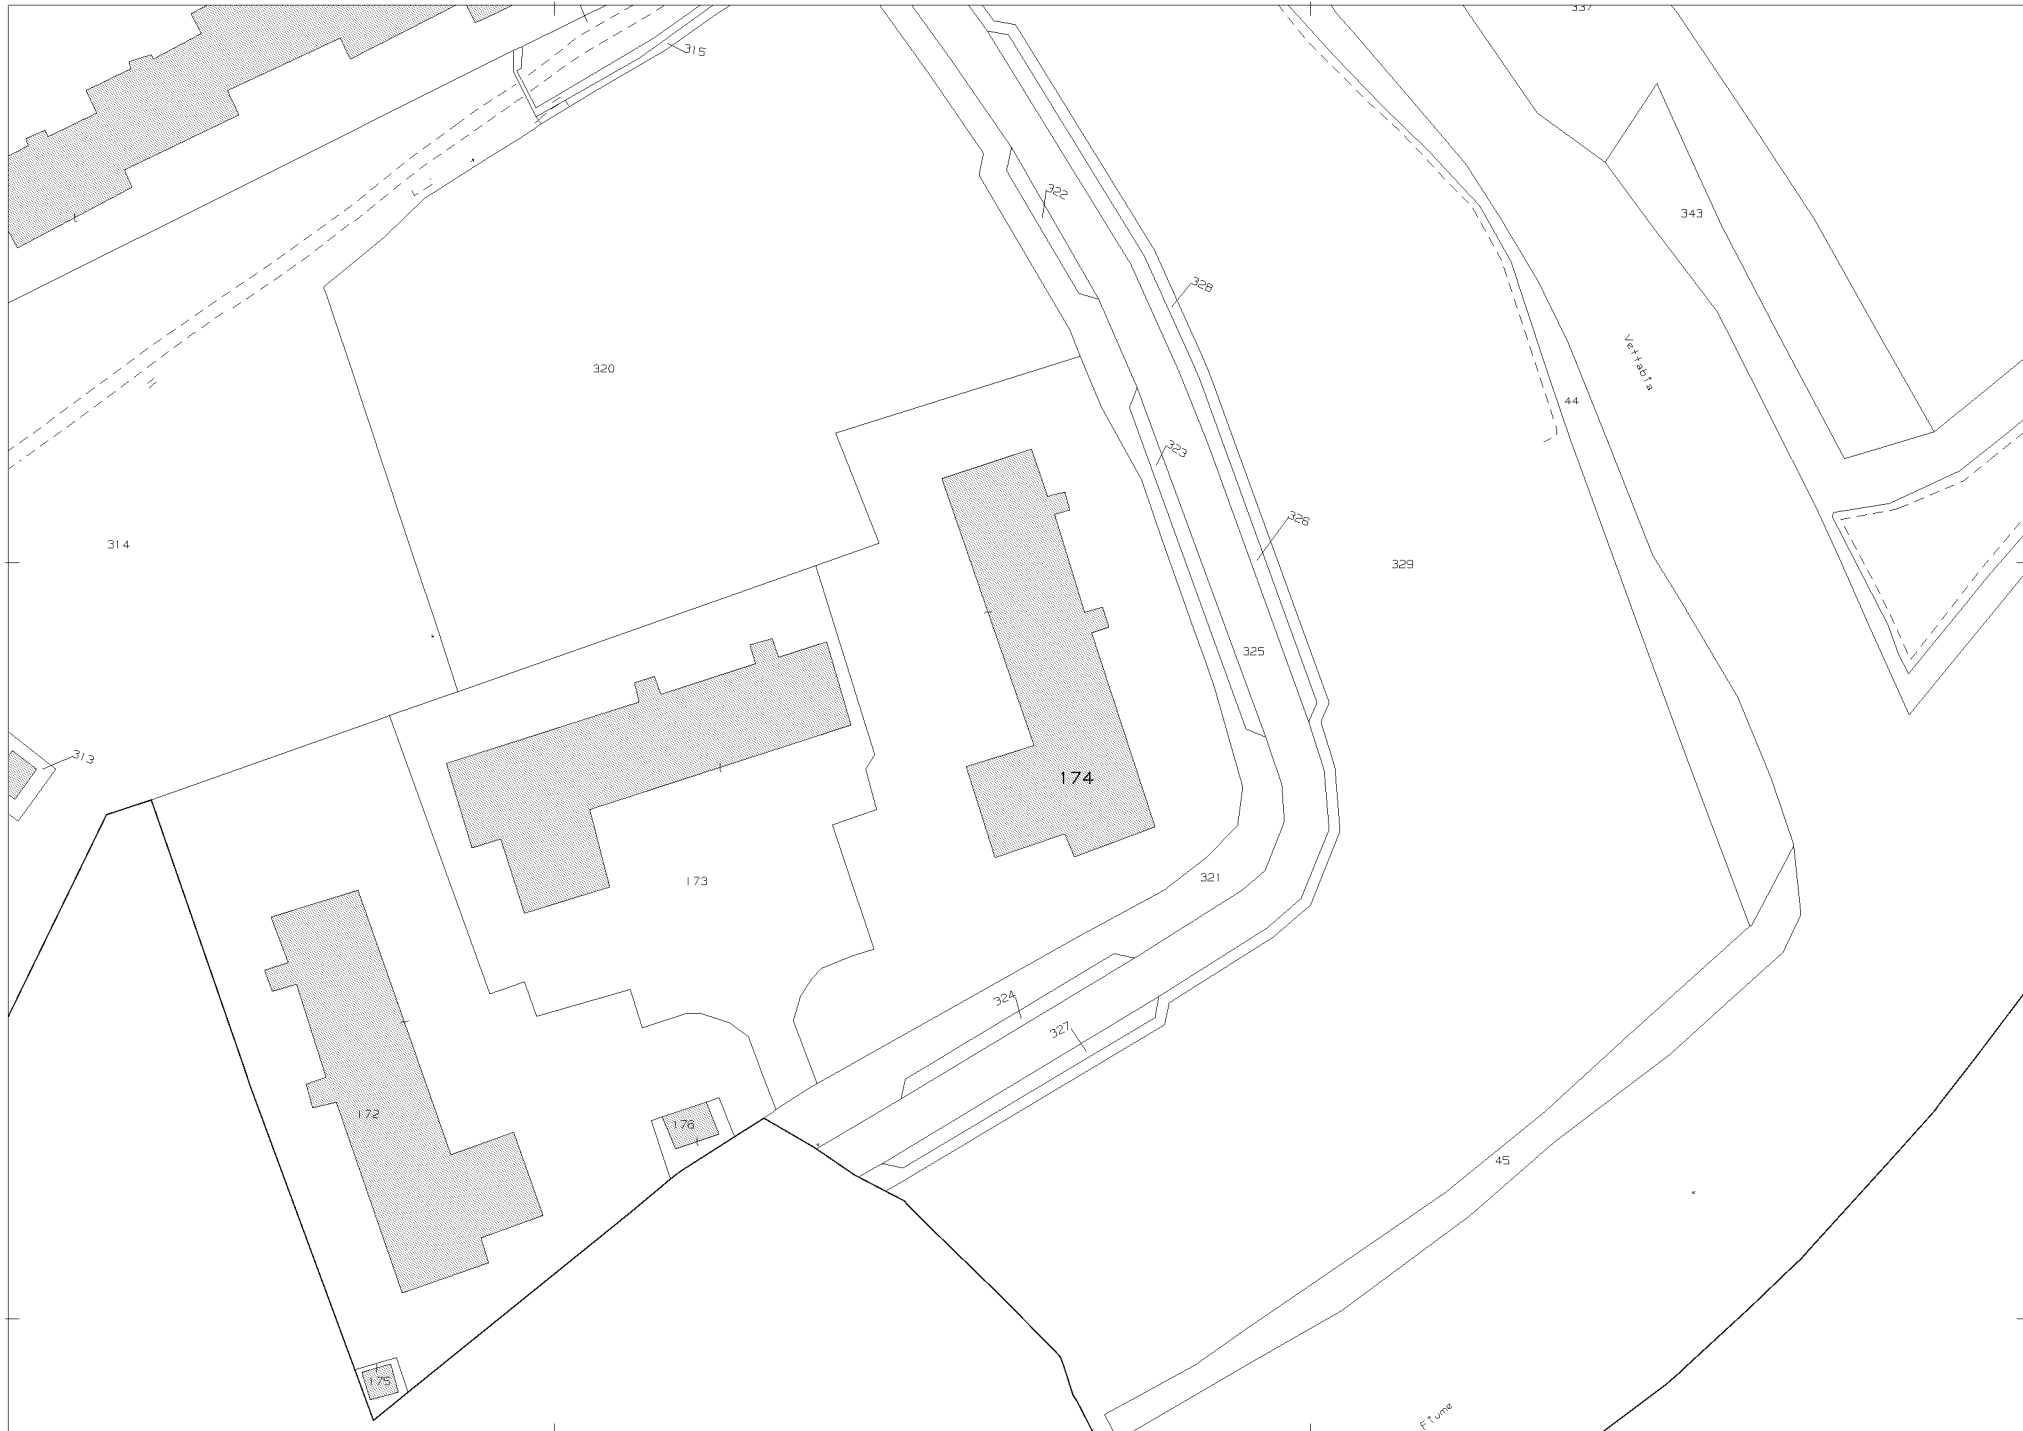

N=5023400

E=1525700

1 Particella: 174

Comune: (MI) MELEGNANO  
Foglio: 2  
Scala originale: 1:1000  
Dimensione cornice: 267.000 x 189.000 metri  
Protocollo pratica T53881/2024  
17-Feb-2024 12:53:48