
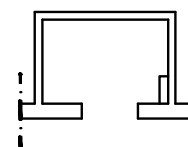



**Comune di Roma
Via Monte Bianco n.114
N.C.E.U. Foglio 270 Particella 454 Sub 33**

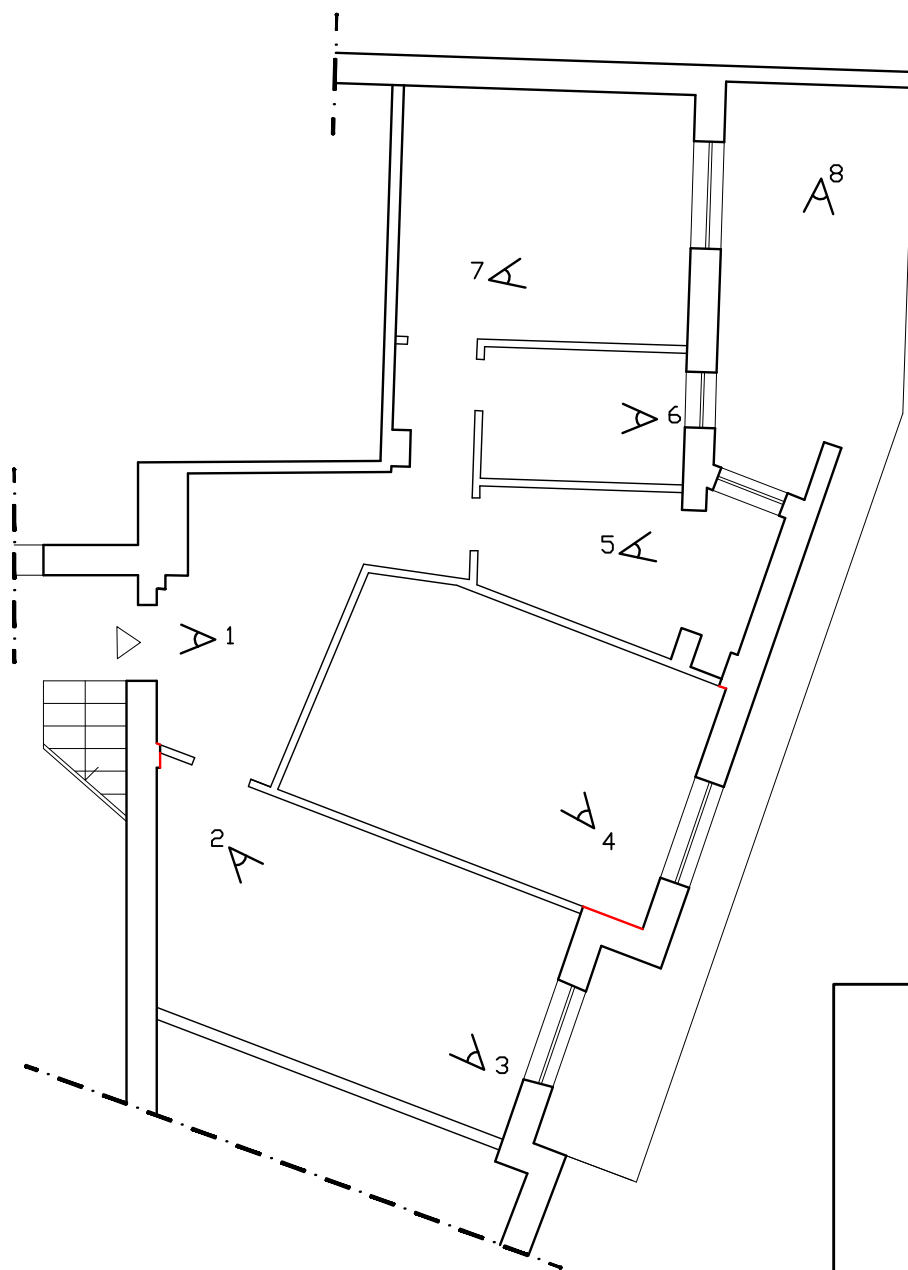

**PIANO SETTIMO
Rapp.1:100**


**PIANO QUARTO
Rapp.1:100**

ORIENTAMENTO

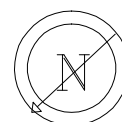

RILIEVO PLANIMETRICO

Comune di Roma
Via Monte Bianco n.114
N.C.E.U. Foglio 270 Particella 454 Sub 33

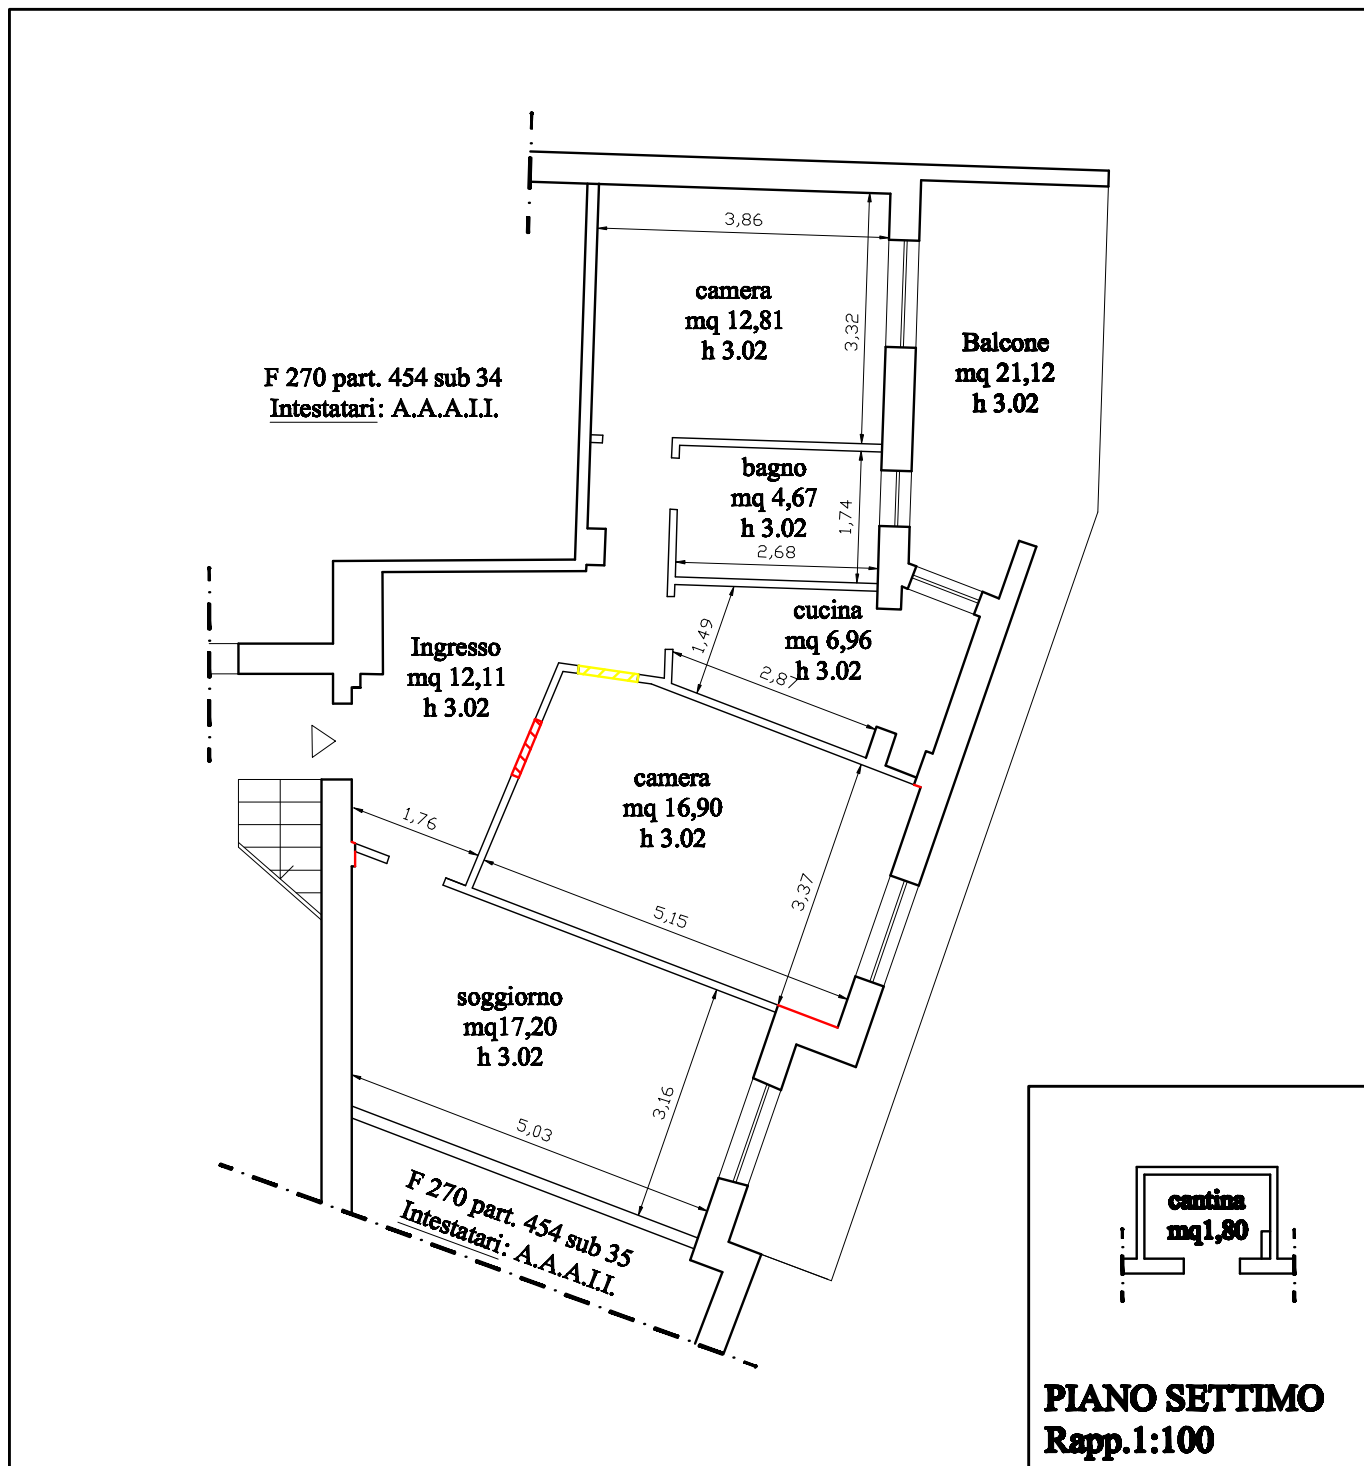

 **Demolizioni**
 **Ricostruzioni**

PIANO QUARTO
Rapp.1:100

ORIENTAMENTO

