


RILIEVO PLANIMETRICO

Circonvallazione Appia, n.91 - Scala B, Int. 16 - Roma

N.C.E.U. Foglio 901 Particella 357 Sub 37

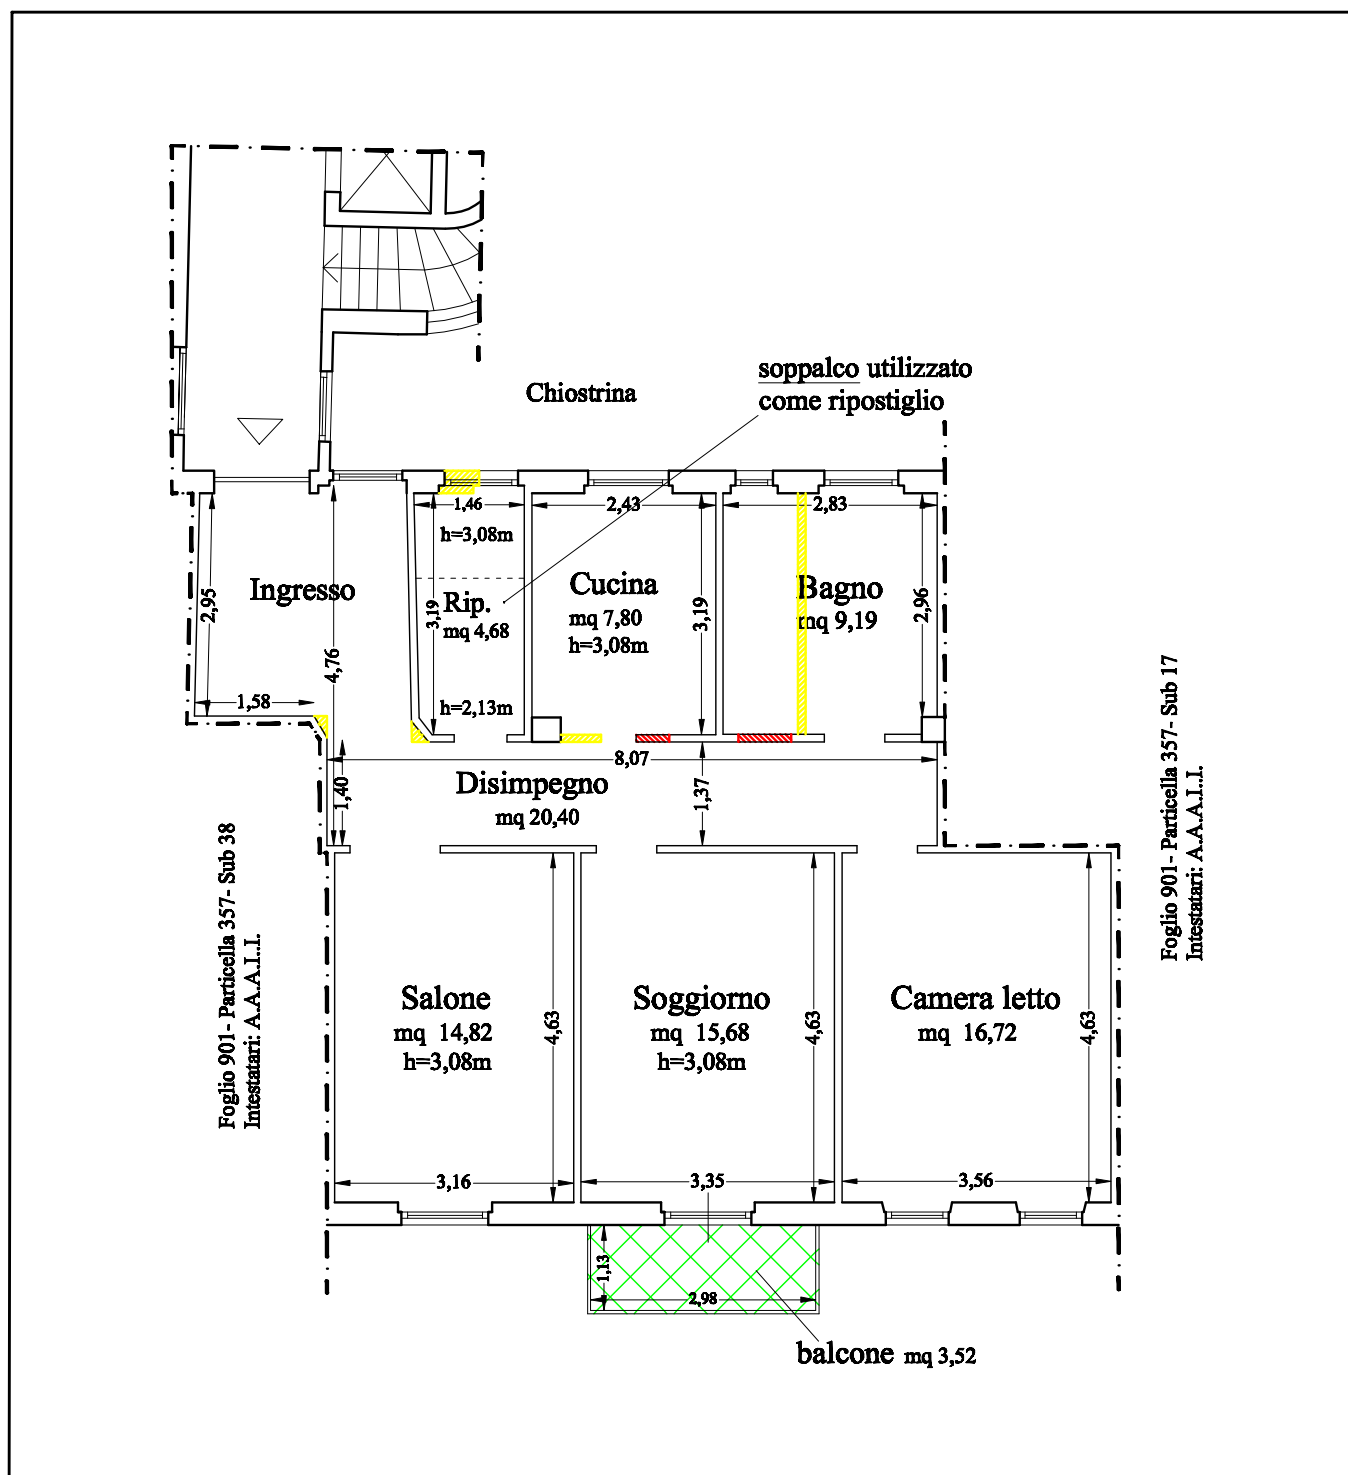

Piano Quarto Rapp.1:100



Demolizioni




Ricostruzioni



Superficie non riportata in planimetria catastale


ORIENTAMENTO

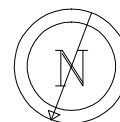

PLANIMETRIA PRESA FOTO


Circonvallazione Appia, n.91 - Scala B, Int. 16 - Roma

N.C.E.U. Foglio 901 Particella 357 Sub 37

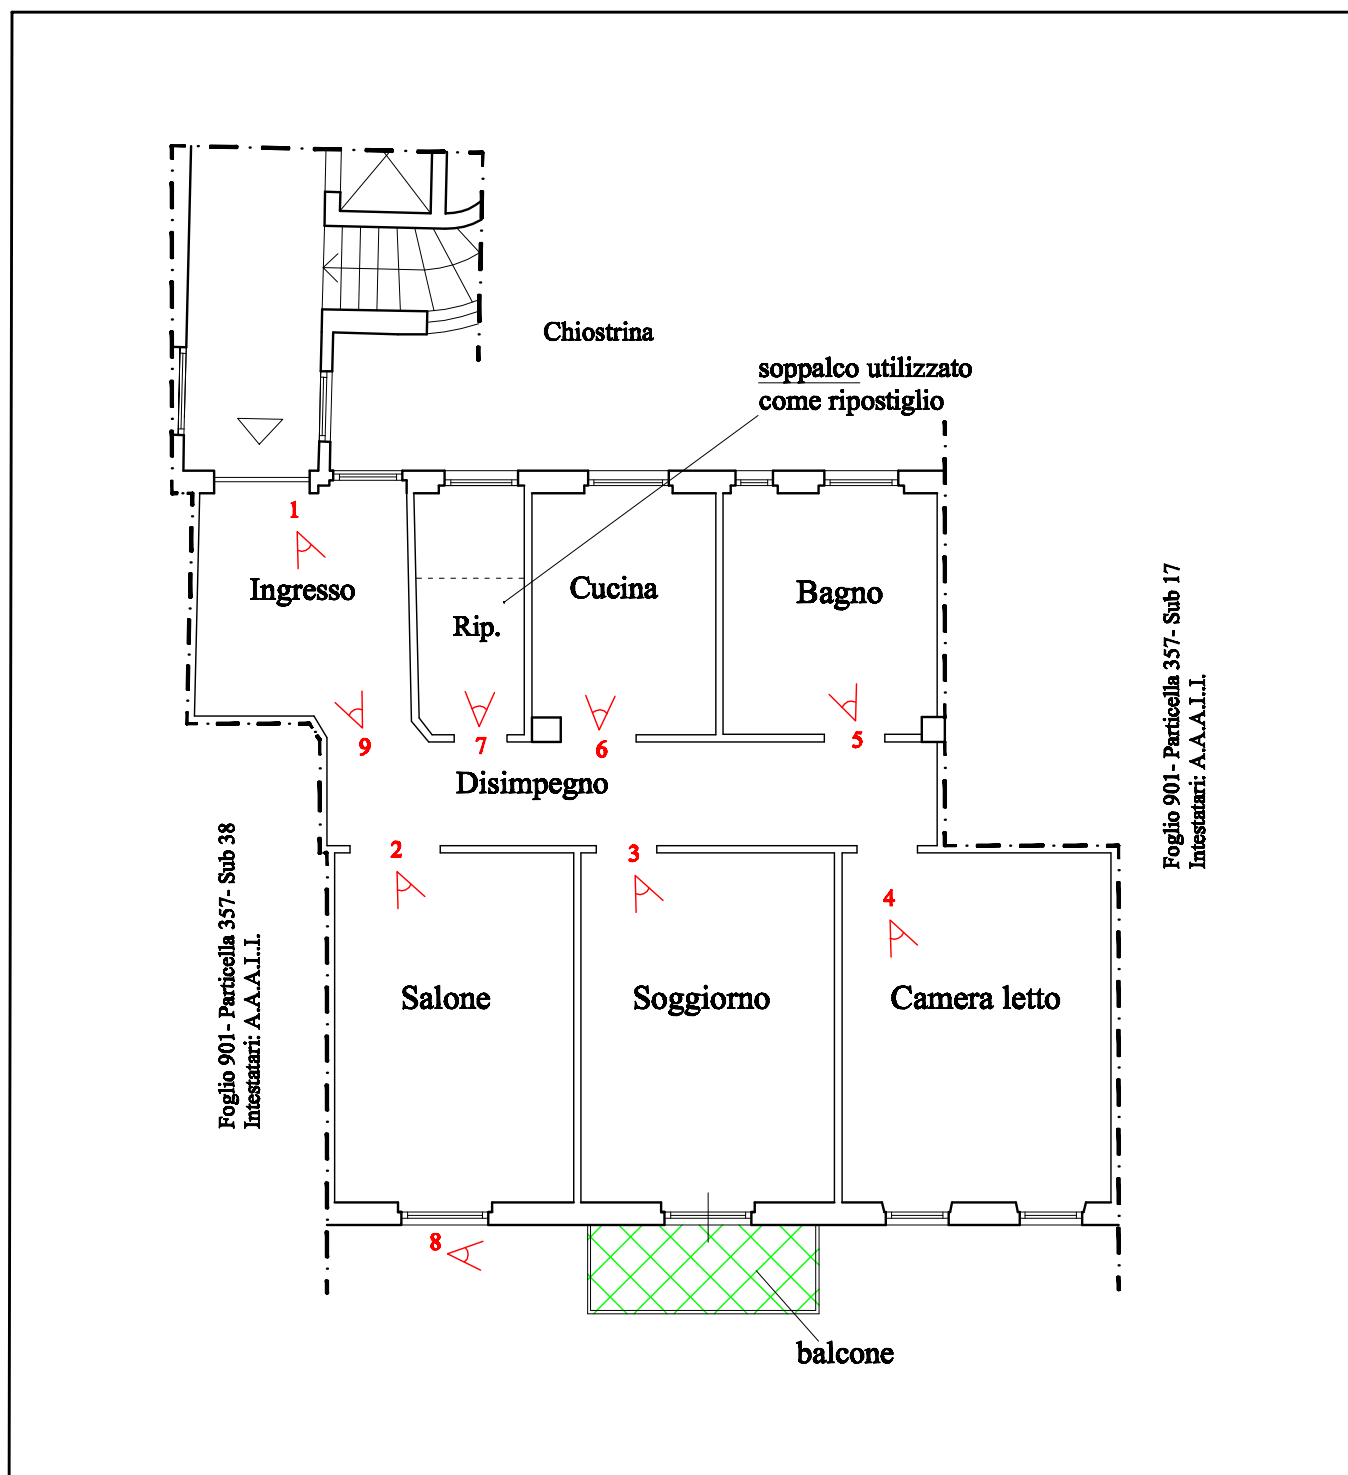

Piano Quarto Rapp.1:100

ORIENTAMENTO

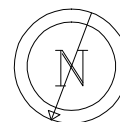

Superficie non riportata in planimetria catastale