

box n°32
216076

MINISTERO DELLE FINANZE
DIREZIONE GENERALE DEL CATASTO E DEI SERVIZI TECNICI ERARIALI
CATASTO EDILIZIO URBANO

Lire
100

(M. DECRETO-LEGGI 13 APRILE 1930, N. 645)

situato nel Comune di Palermo Via B.C.2 n° 6.
del Finoocchio Gaspare Sie F. Pauze, Brauceccio, Palermo
presentata all'Ufficio Tecnico Erariale di Palermo

CERTAMENTO GENERALE
ELLA PROPRIETÀ IMMO-
ILIARE URBANA
egge 11 agosto 1939, n. 1249,
odificata con D.L. 8 aprile 1948,
514
RTITA 151291
GLIO 88
APPALE (2453)
BALTERNO 81
COMUNE

Palermo
Finoocchio Gaspare,
posto a Palermo
il 29-7-1931

RICEVUTA
DI DICHIARAZIONE DI
unità immobiliare urbana:

La ditta (1) Impresa
Costudini Ed. Li
Finoocchio Gaspare
Sie F. Pauze
Brauceccio
Palermo

ha presentato dichiarazione
della unità immobiliare sita
nel Comune di Palermo

Località —
Via BC-2


N.ri civici 6 Scala —
Piani 2° N.ri interni 32
sotto strada

(1) Segnare i dati ana-
grafici del solo primo in-
testatario.

Data di presentazione
9 NOV. 1983

N.° di protocollo
(mod. 97 CEU)
6746

IL FUNZIONARIO
RICEVENTE
Parefudo

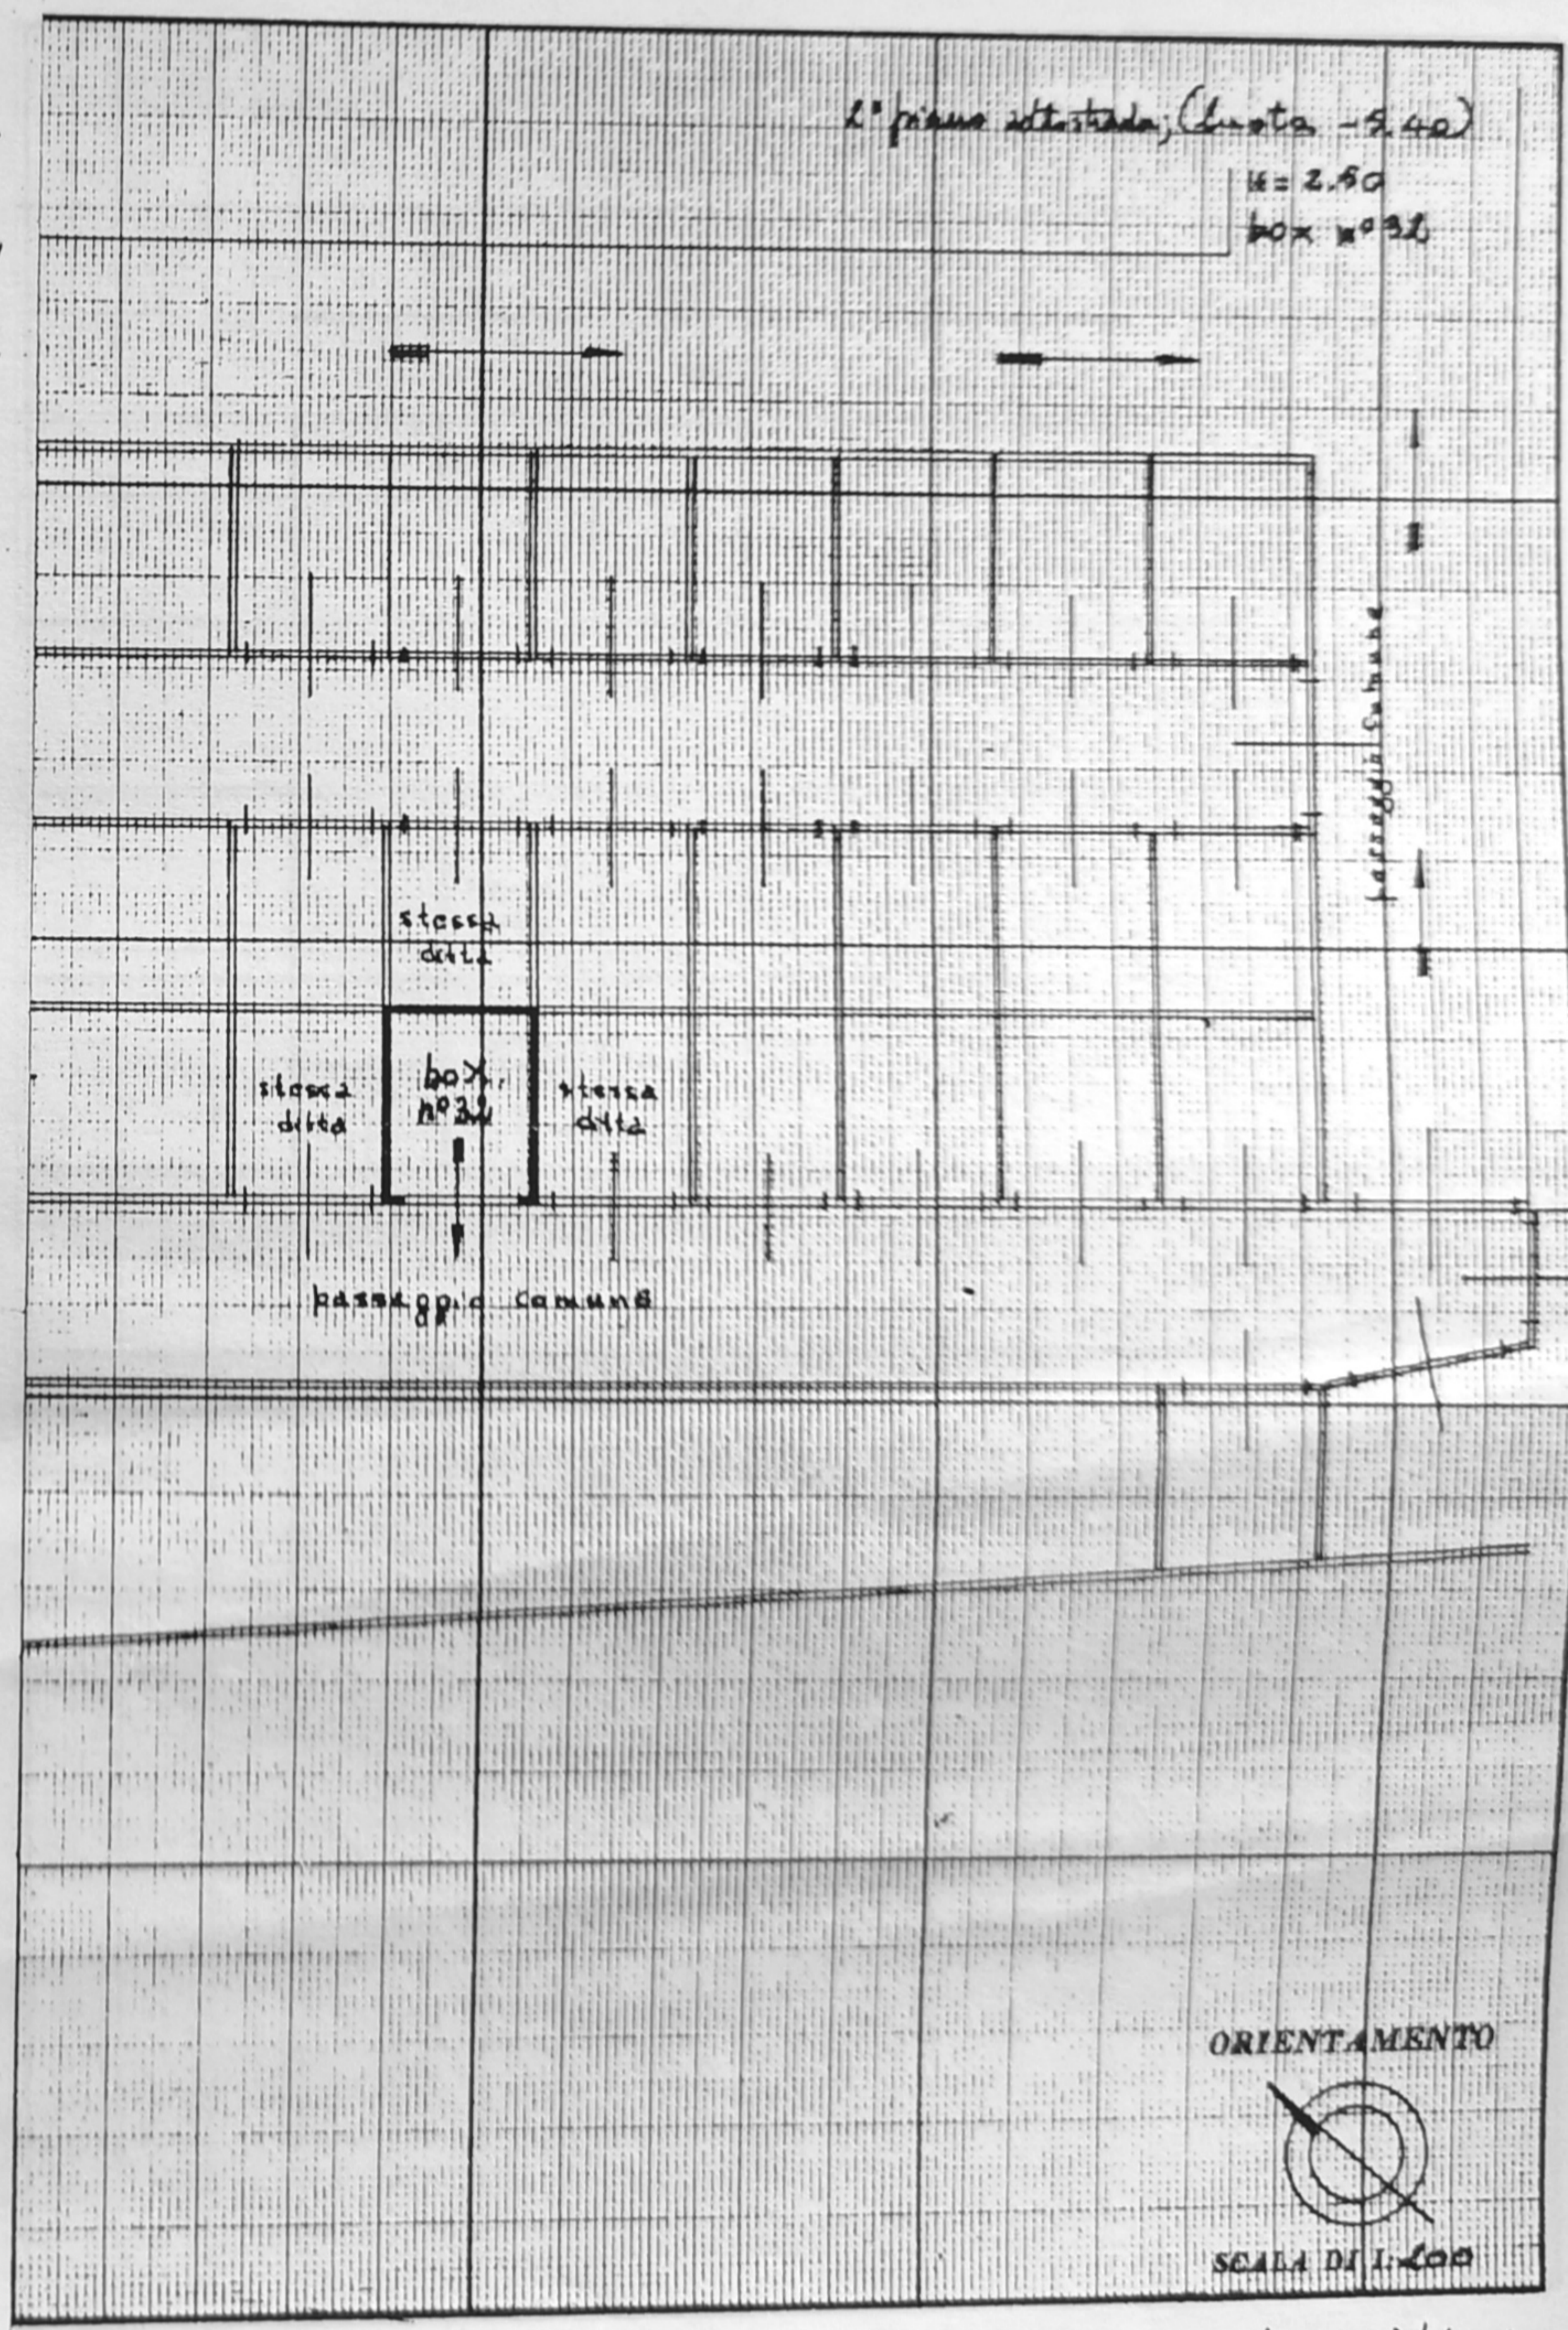

ATO PER LE ANNOTAZIONI D'UFFICIO

Compilata dal Geom. Aurelio D'Agostino
(Titolo, nome e cognome del tecnico)

Iscritto all'Albo dei Geometri
della Provincia di Palermo

DATA
Firma: D'Agostino